



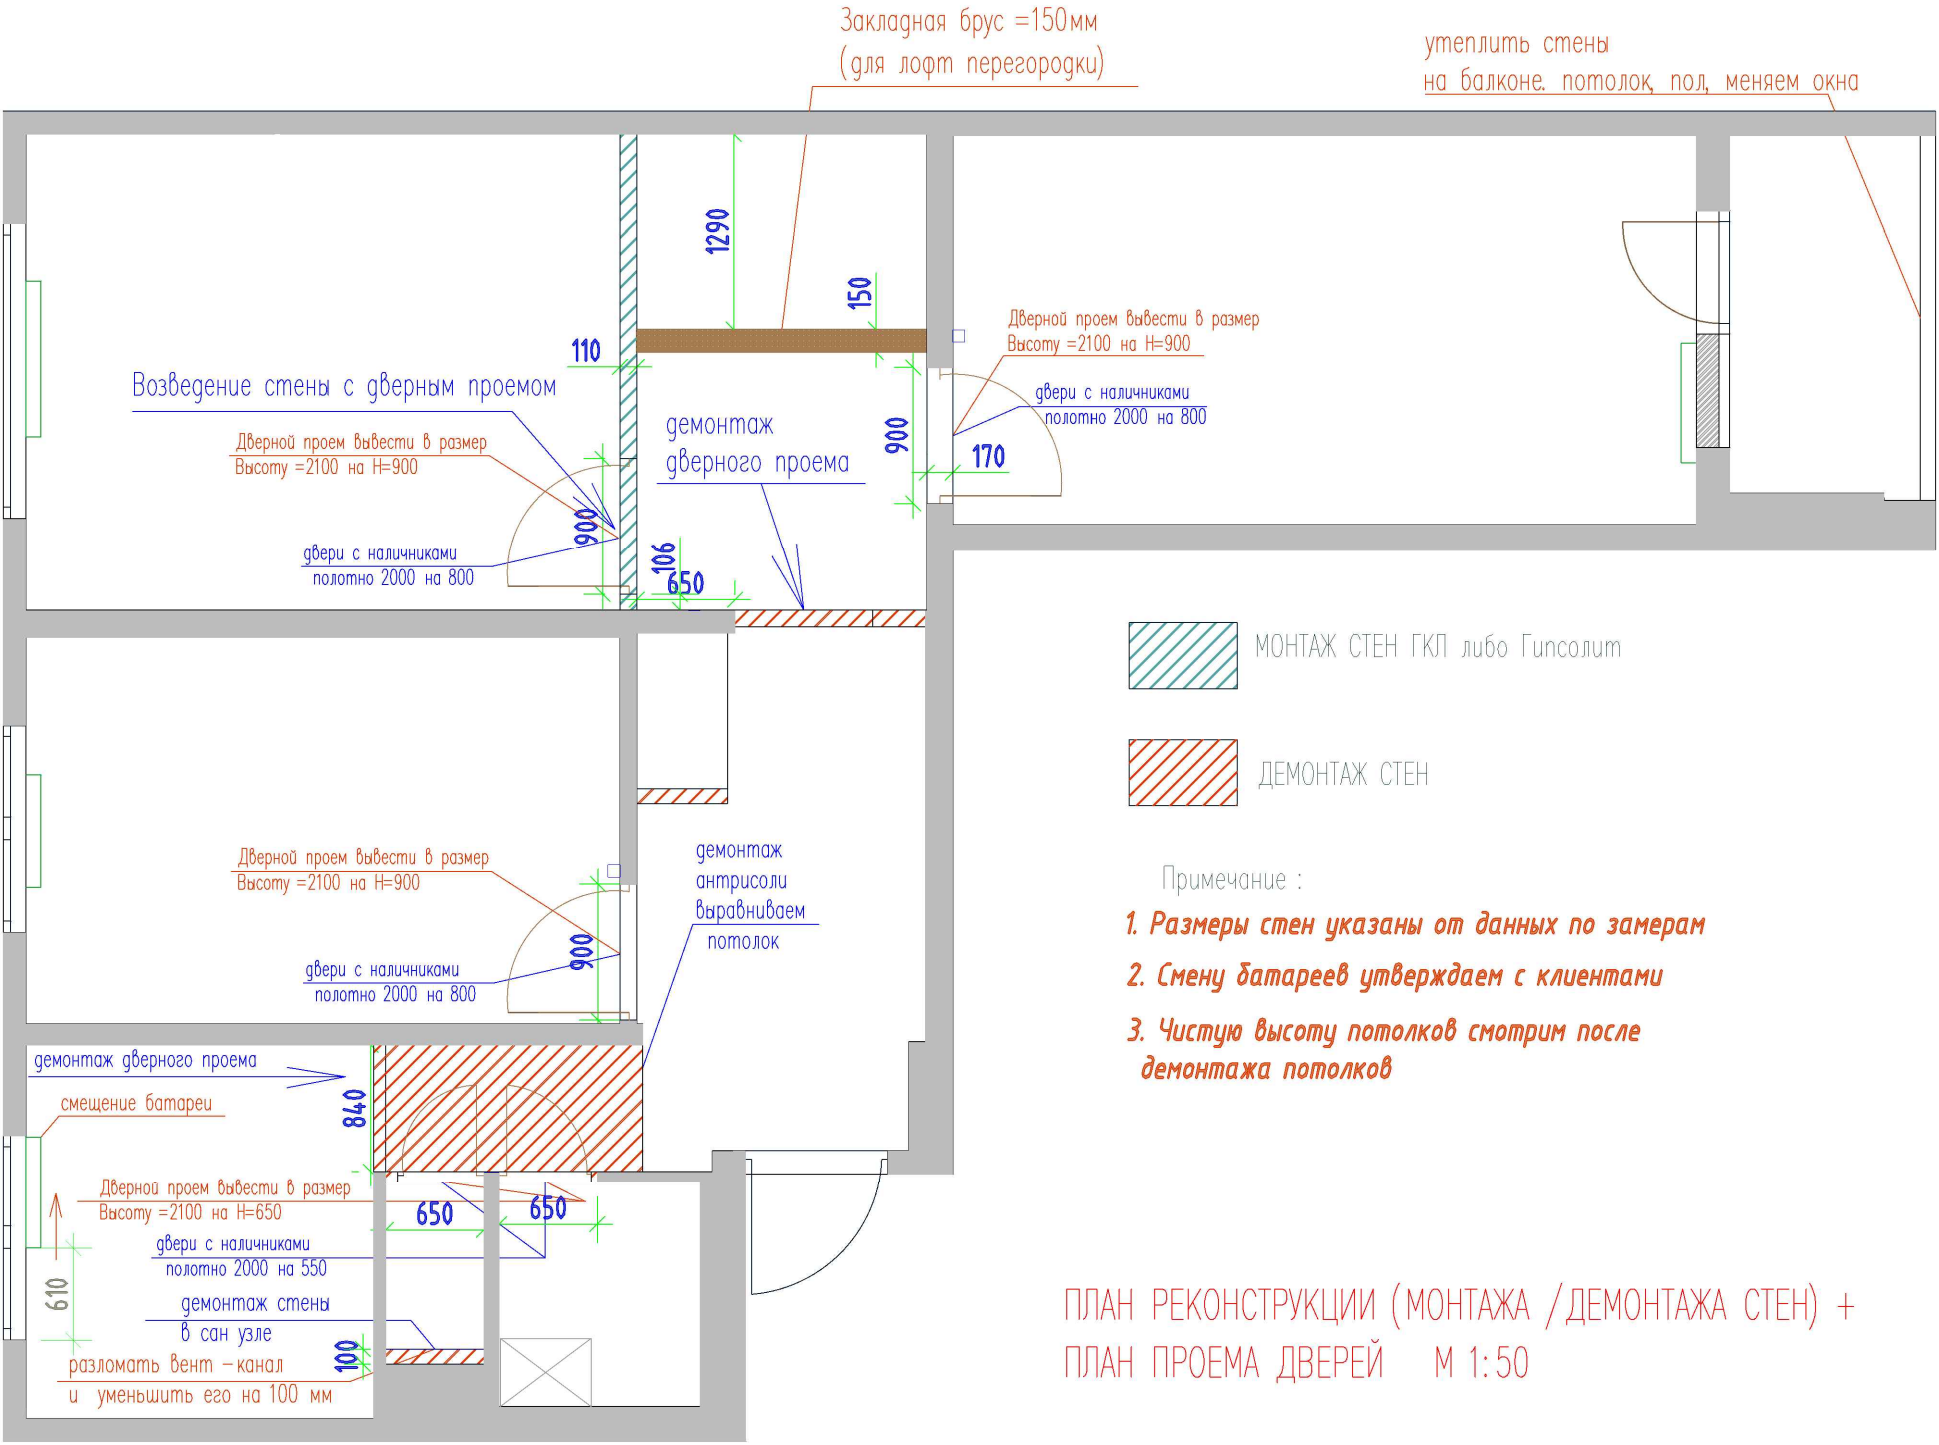

ПЛАН РЕКОНСТРУКЦИИ (МОНТАЖА /ДЕМОНТАЖА СТЕН) +
ПЛАН ПРОЕМА ДВЕРЕЙ М 1:50

Изм.	Кол.у	Лист	№док.	Подп.	Дата	Дизайн –проект квартиры	Стадия	Лист	Маштаб
Архитектор		Сибагапул					Р	1	1:50
Заказчик		Виноградова							
						План монтажа демонтажа стен План дверных проемов			

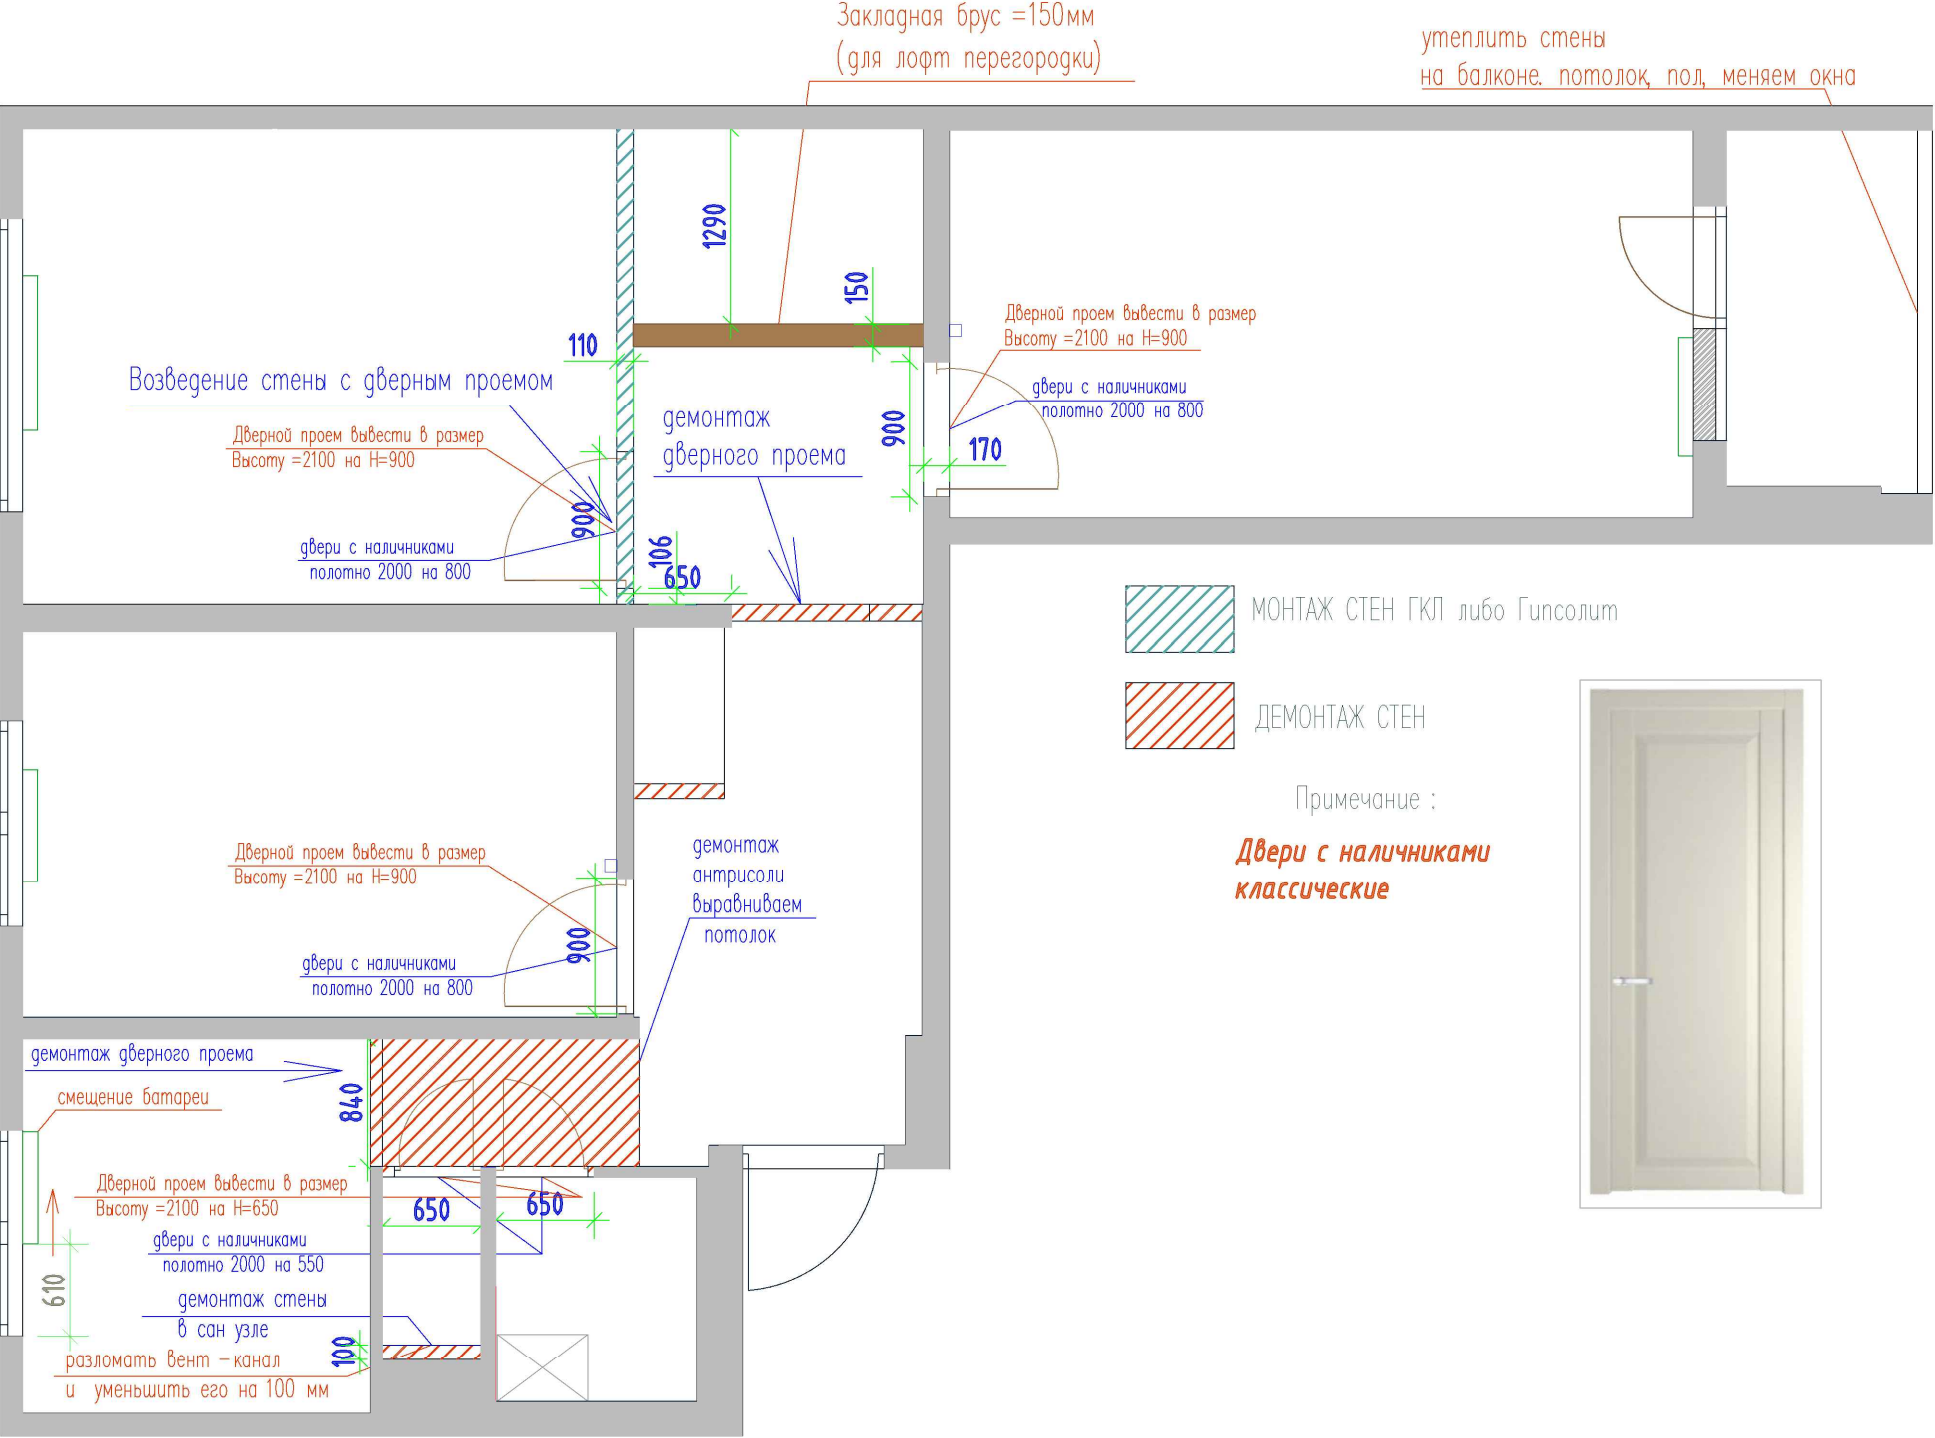


Изм.	Кол.у	Лист	№ док.	Подп.	Дата	Дизайн –проект квартиры	Стадия	Лист	Маштаб
Архитектор	Сидагатул						Р	1	1:50
Заказчик	Виноградова					План монтажа демонтажа стен План дверных проемов			




Экспликация помещений

№	План подготовки стен	краска/декоративка DULUX
1	Коридор (декор штукатурка)	цвет кремовый № 00YY 65/060
2	Проход в кухню (декор штукатурка)	цвет кремовый № 00YY 65/060
3	Кухня (декоративная штукатурка под краску) + фотообои	цвет кремовый № 00YY 65/060
4	Сан узел (керамогранит)	указан на разбертках стен
5	Ванная (керамогранит)	указан на разбертках стен
6	Детская дочери (краска+ фотообои)	цвет кремовый № 50YR 83/020 цвет пыльно-розовый № 10YR67/100
7	Детская сына (краска+ фотообои)	цвет серый № 00YY 63/024
8	Гардеробная (декор штукатур)	цвет кремовый № 00YY 65/060
9	Маленький коридор (декор штукатур)	цвет кремовый № 00YY 65/060
10	Спальня (декор штукатурка) + фотообои	цвет светло-кремовый № 21YY 82/053
11	Балкон (краска)	цвет светло-кремовый № 21YY 82/053

Изм.	Кол.у	Лист	№ док.	Подп.	Дата	Дизайн –проект квартиры	Стадия	Лист	Маштаб
Архитектор	Сидагатул						Р	1	1:50
Заказчик	Виноградова					План экспликации квартиры			

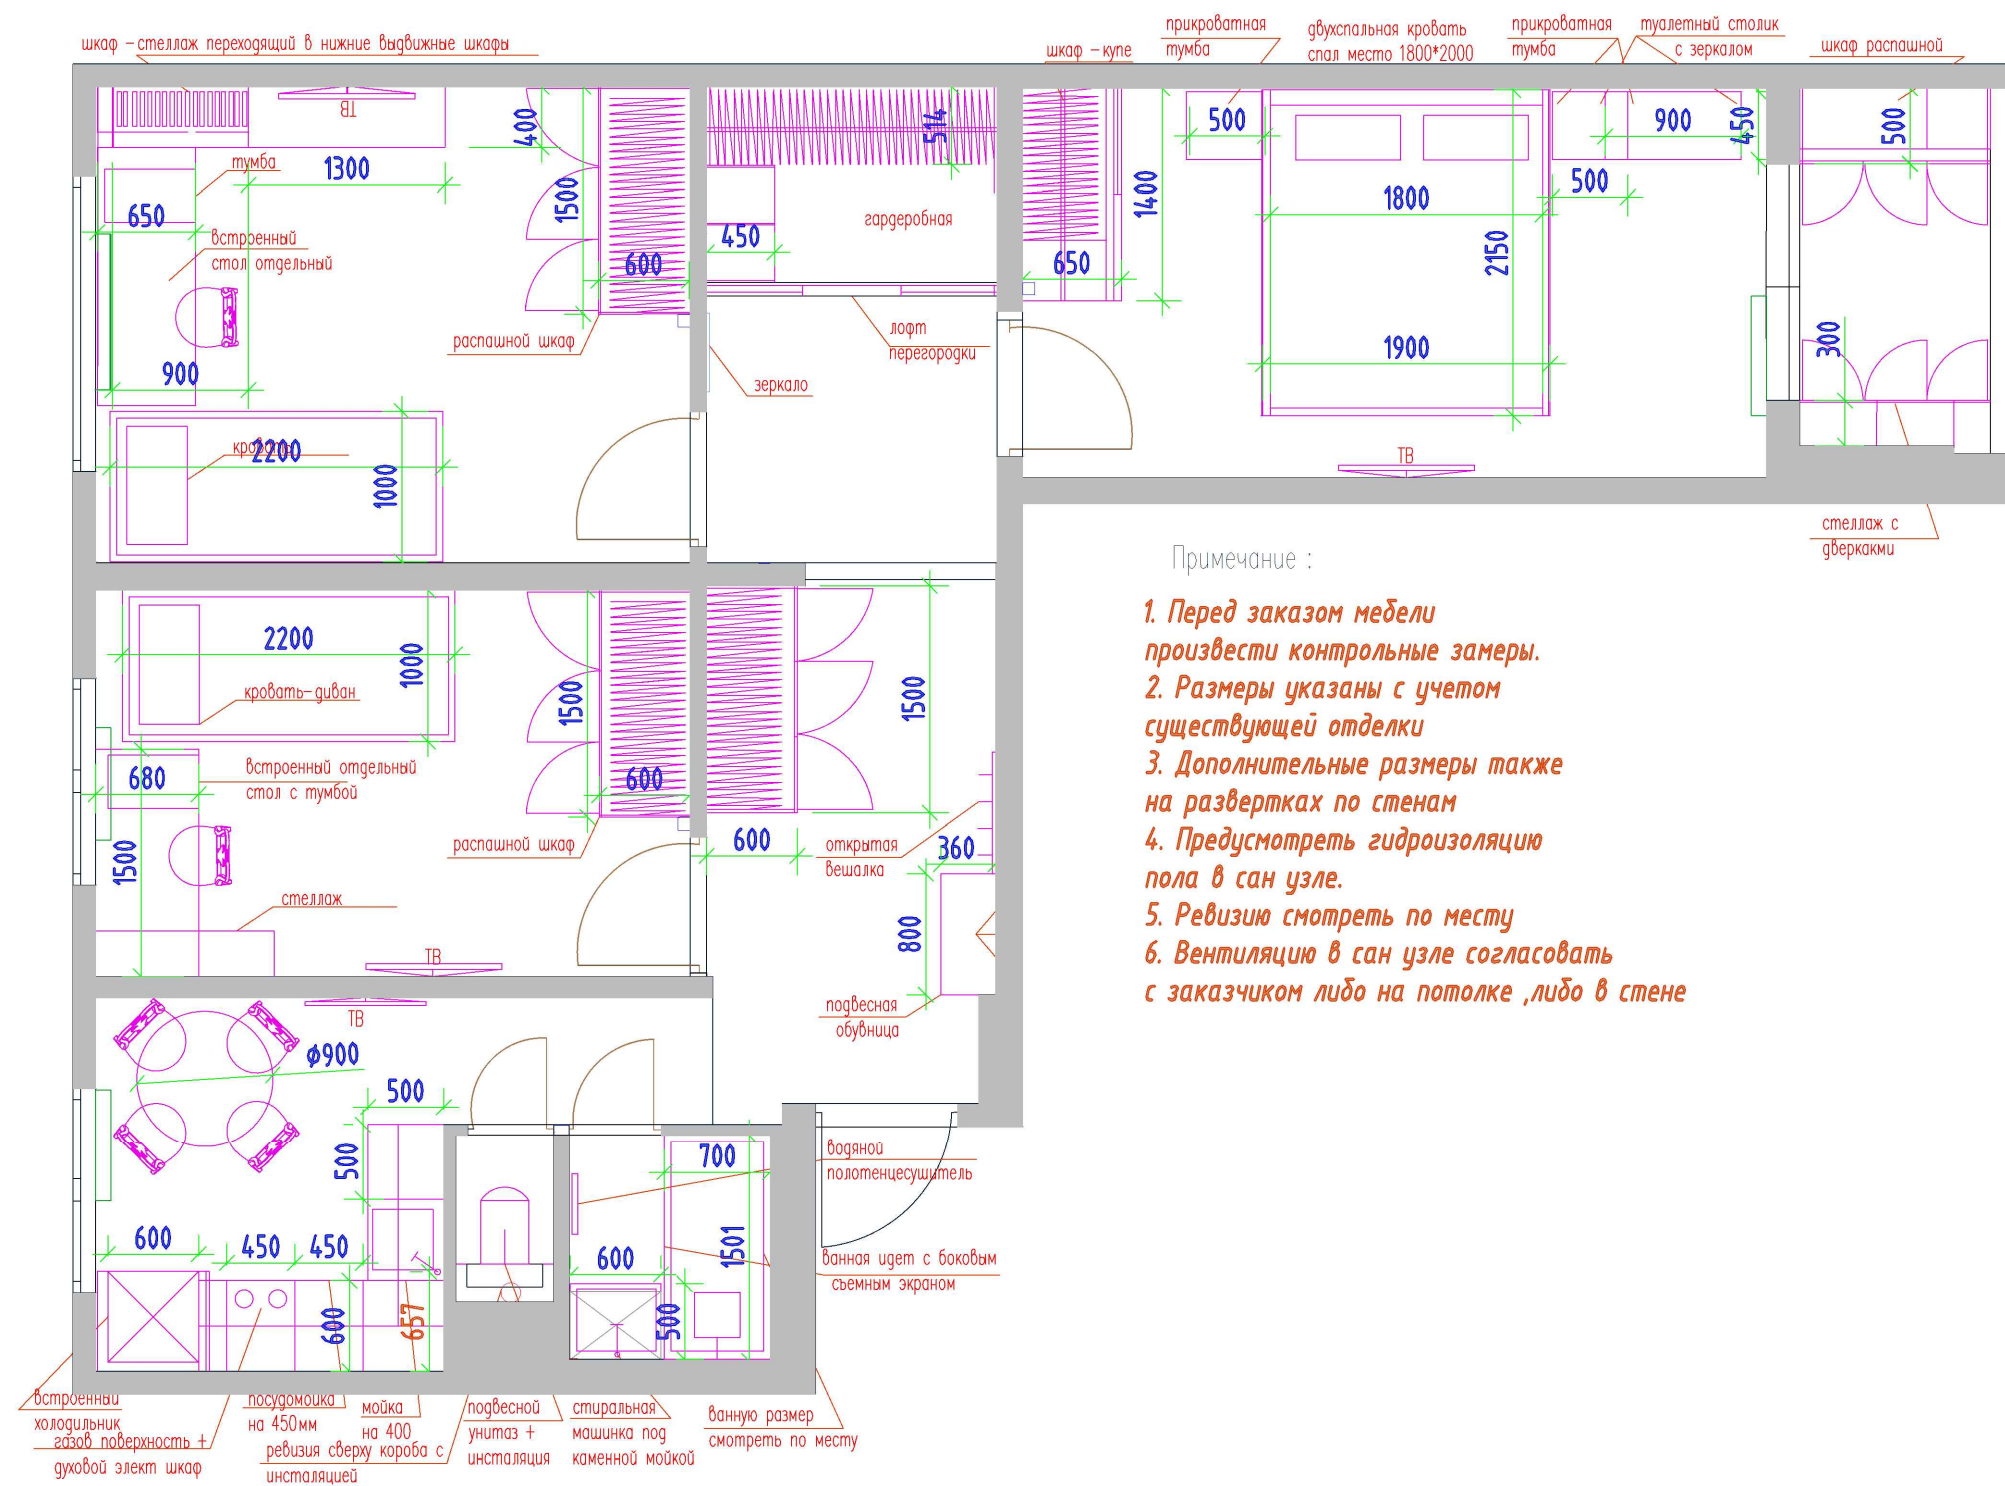

Изм.	Кол.у	Лист	№ док.	Подп.	Дата	Дизайн –проект квартиры	Стадия	Лист	Маштаб
Архитектор		Сидагатул					Р	1	1:50
Заказчик		Виноградова							
						План расстановки мебели			

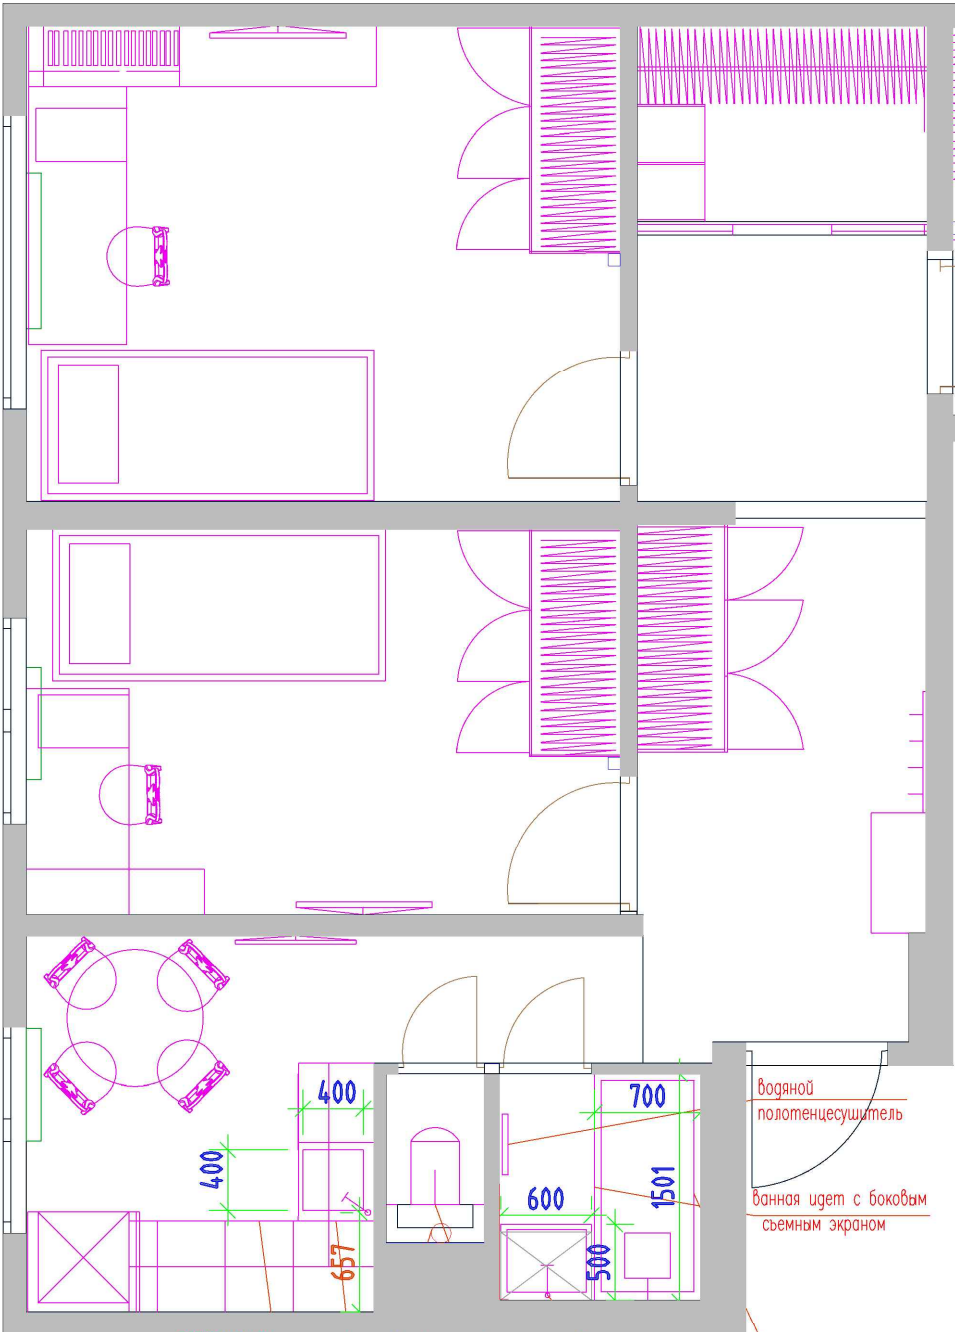

посудомойка на 450мм
мойка на 400
реvizия сверху короба с инсталляцией

подвесной унитаз + инсталляция

стиральная машинка под каменной мойкой



ванную размер смотреть по месту

водяной полотенцесушитель

ванная идет с боковым съемным экраном

Примечание :

1. Перед заказом мебели произвести контрольные замеры.
2. Размеры указаны с учетом существующей отделки
3. Дополнительные размеры также на развертках по стенам
4. Предусмотреть гидроизоляцию пола в сан узле.
5. Ревизию смотреть по месту
6. Вентиляцию в сан узле согласовать с заказчиком либо на потолке ,либо в стене
- 7.В ванной мойка из камня под ней стиральная машинка глубина 40*60
- 8.Водяной полотенцесушитель 50 на 80см размер монтажа указан на развертке стен
- 9.Инсталляция + подвесной унитаз над инсталляцией внутри шкафа ревизия.
- 10.В кухне столешница из камня + интегрированная мойка из камня 40 на 40 в углу мойки смеситель

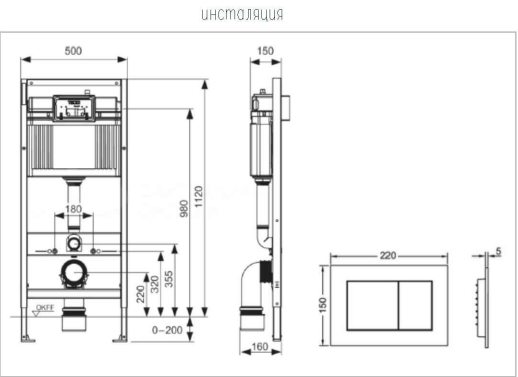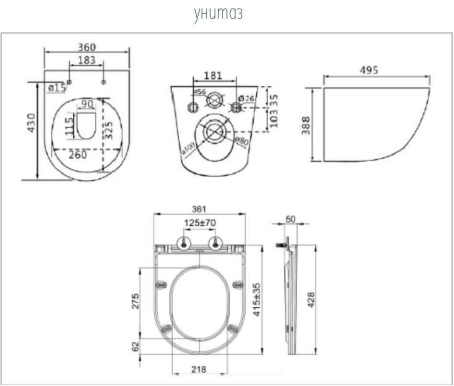


водяной полотенцесушитель



душевая система со смесителем и изливом




Изм.	Кол.у	Лист	№ док.	Подп.	Дата	Дизайн –проект квартиры	Стадия	Лист	Маштаб
Архитектор	Сибагатул						Р	1	1:50
Заказчик	Виноградова					План расстановки сантехники			

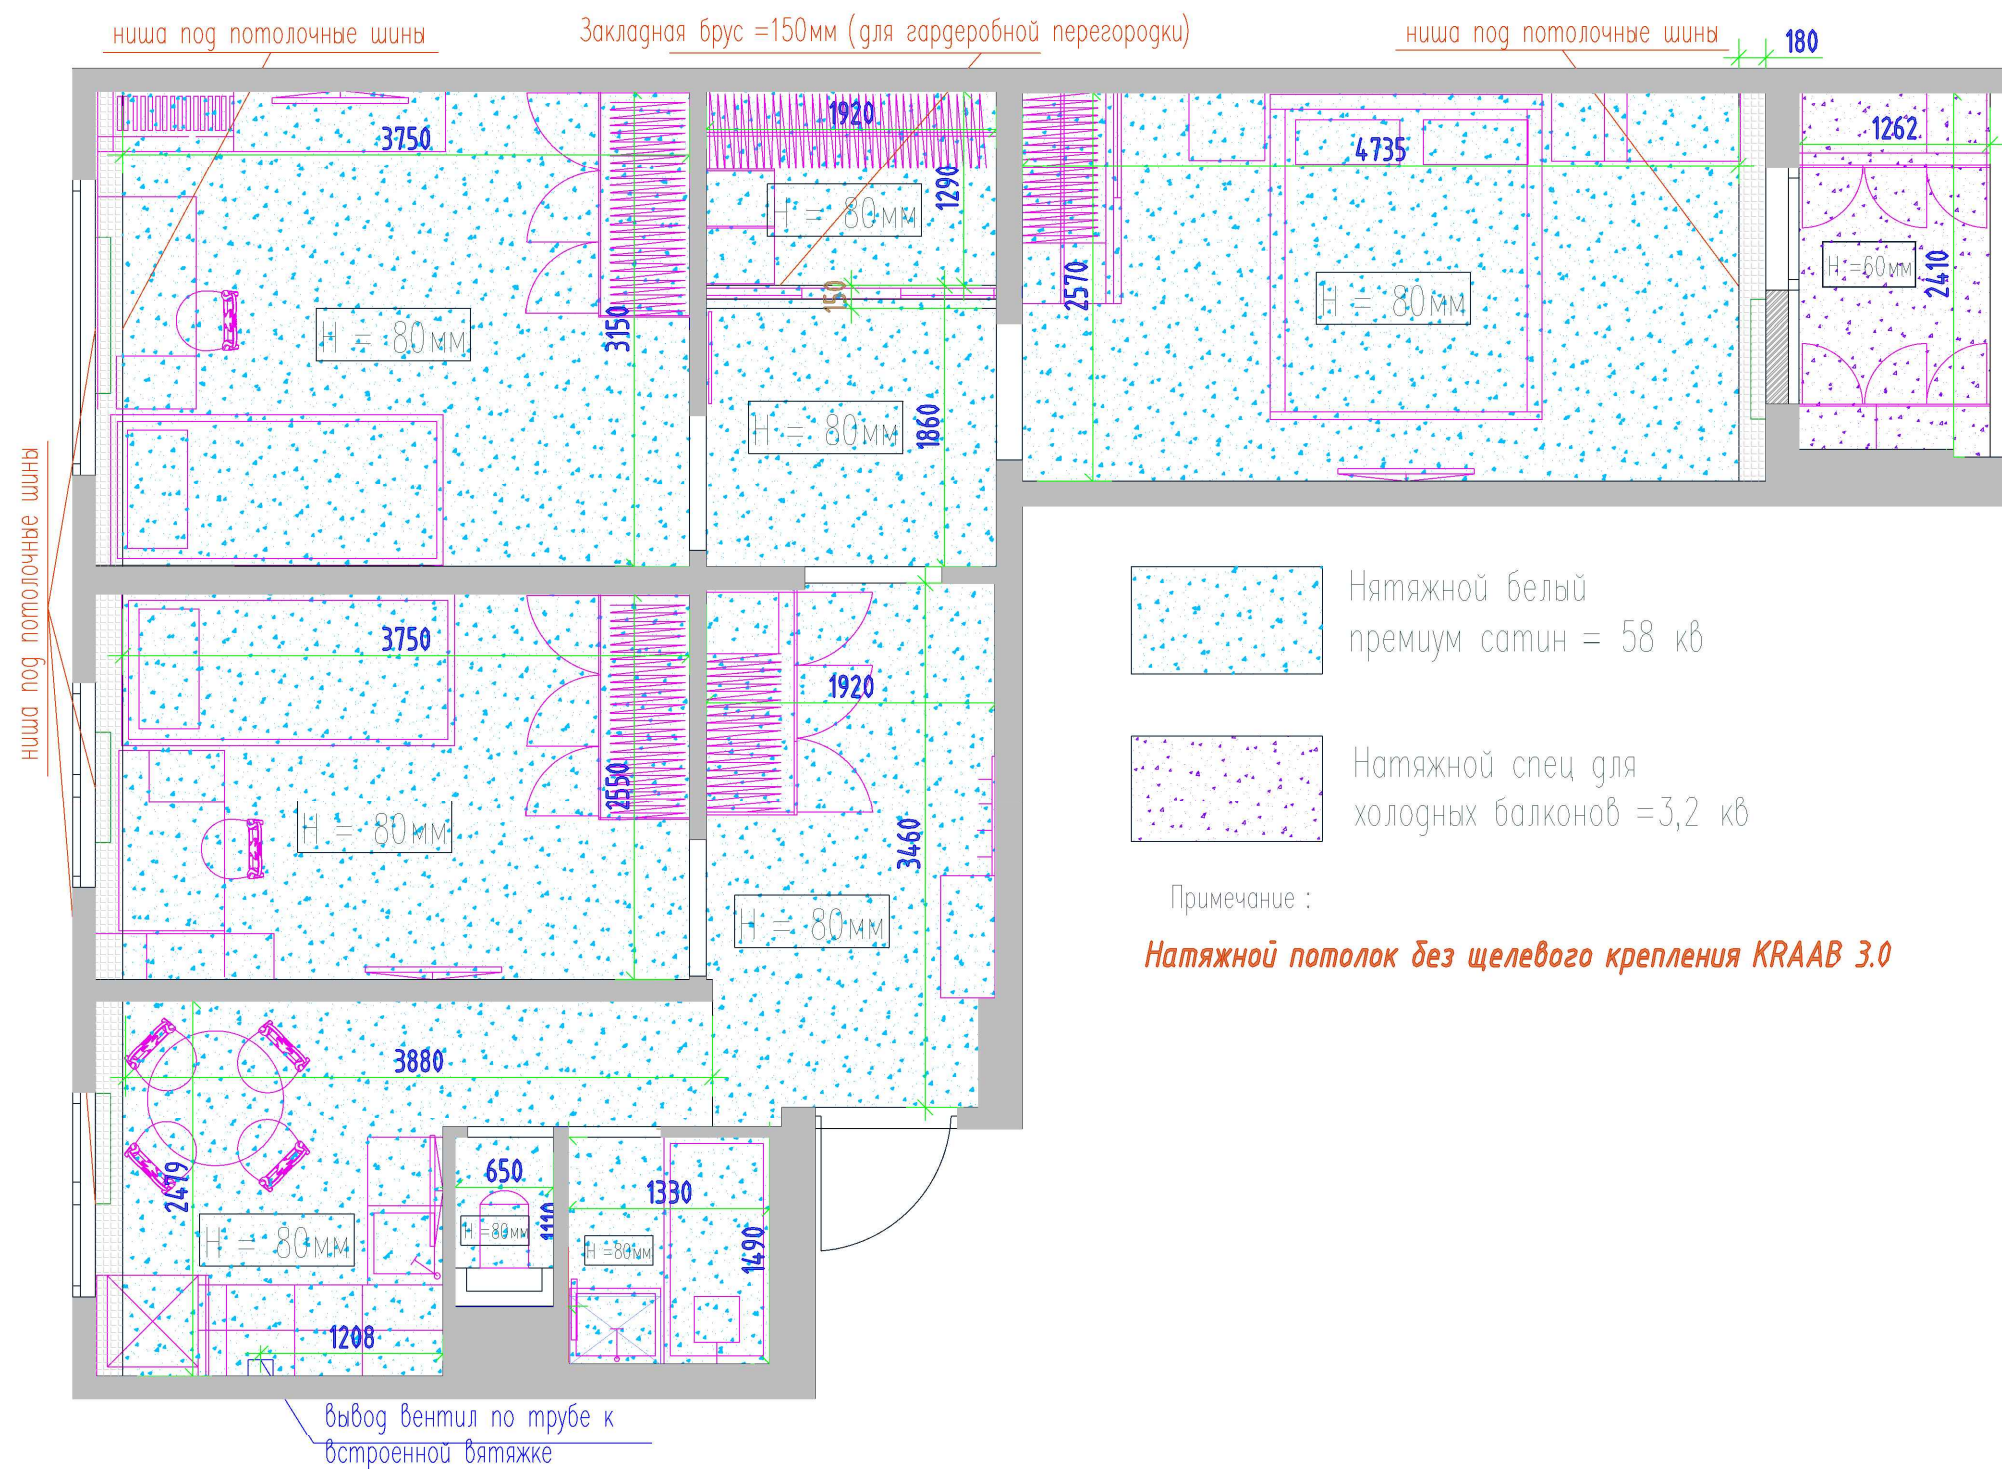


Изм.	Кол.у	Лист	№ док.	Подп.	Дата	Дизайн –проект квартиры	Стадия	Лист	Масштаб
Архитектор		Сибагатул					Р	1	1:50
Заказчик		Виноградова				План потолков с наименованием отделки			

провод для подсветки светодиодной ленты на полки

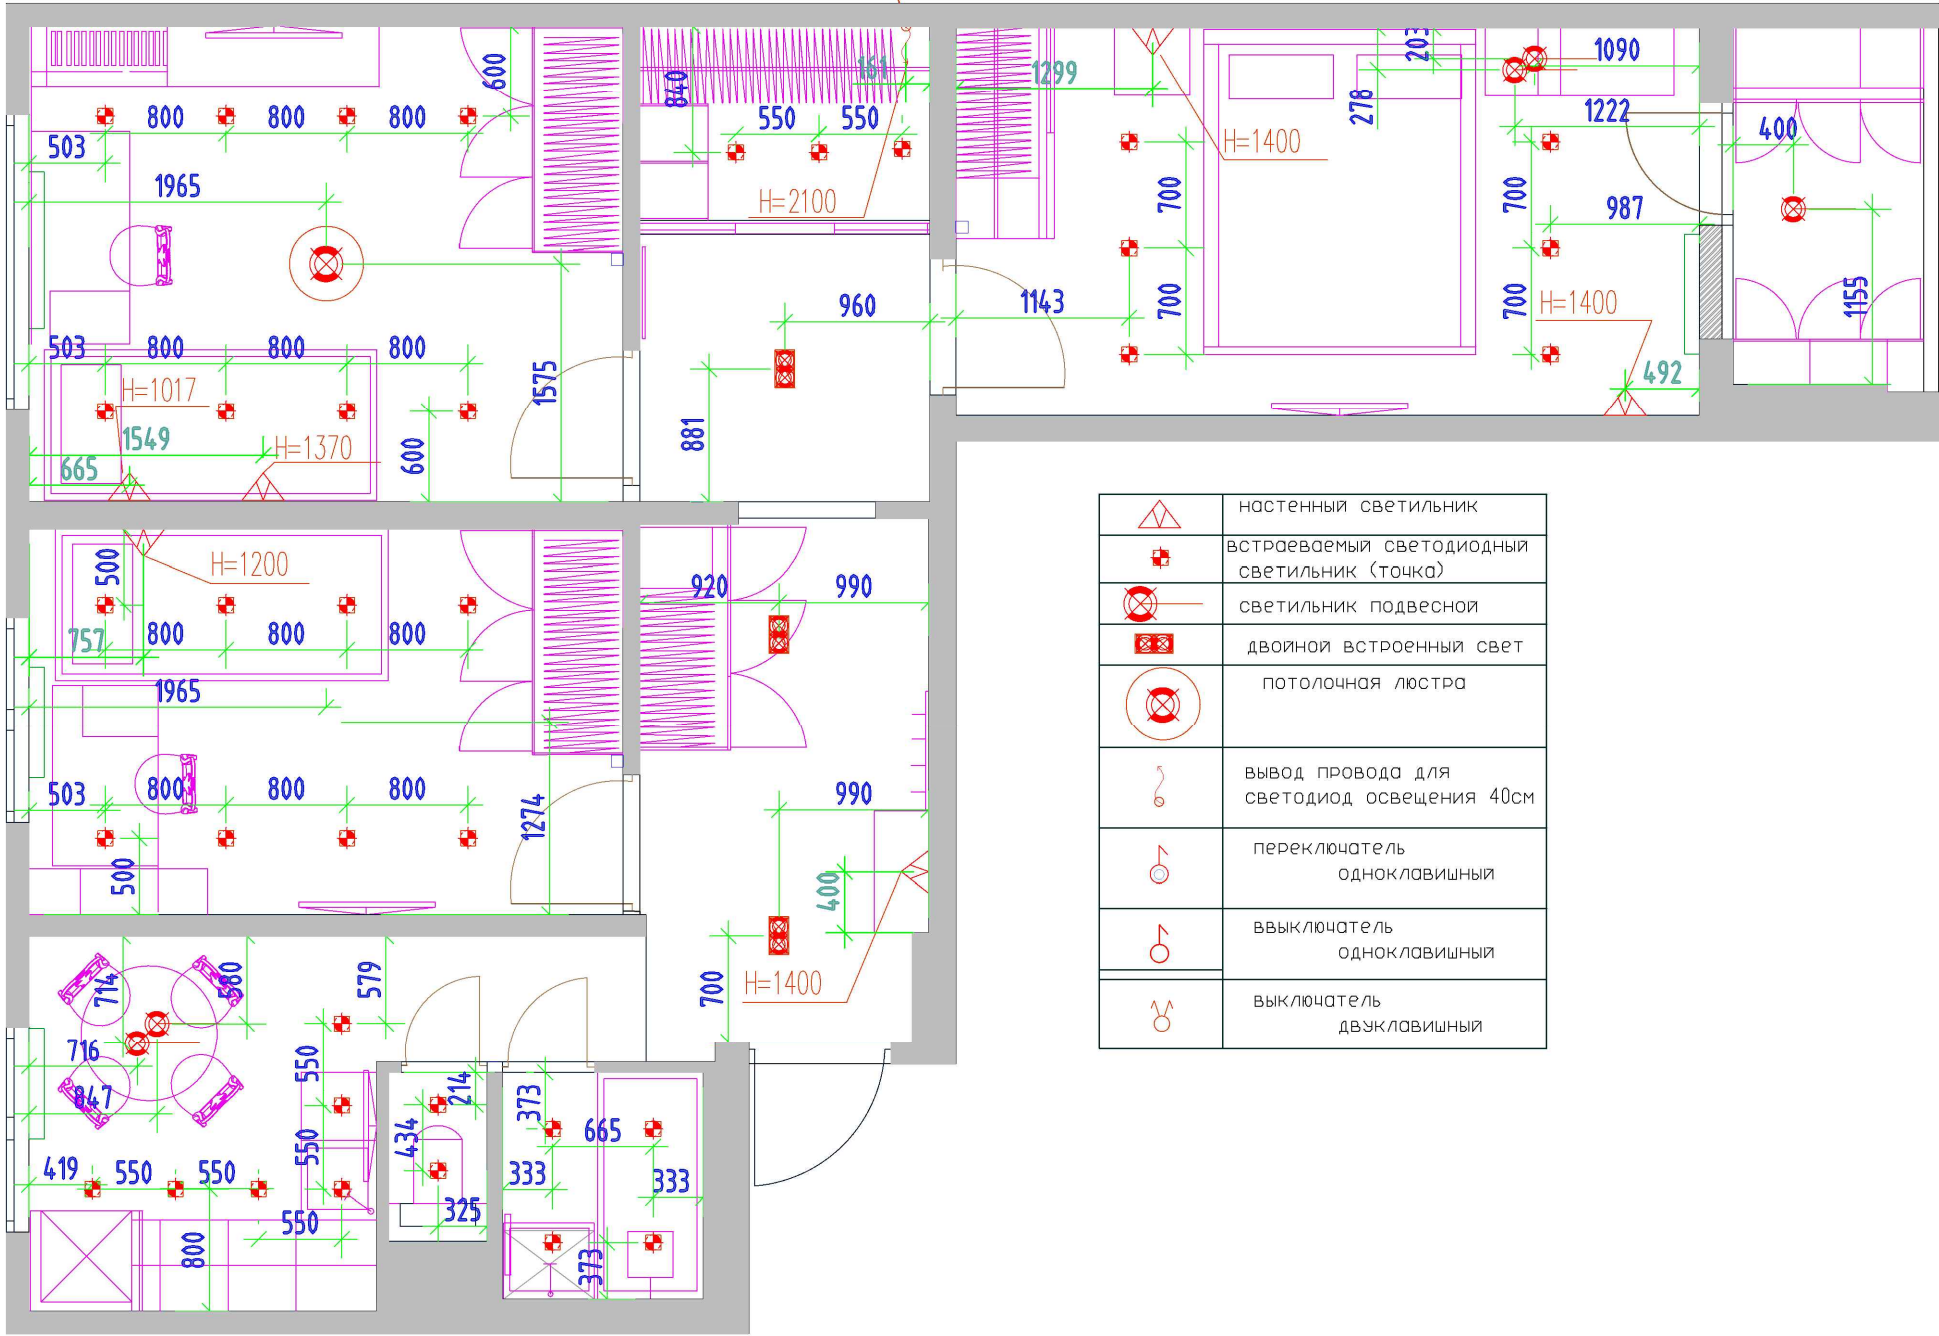


	настенный светильник
	встраиваемый светодиодный светильник (точка)
	светильник подвесной
	двойной встроенный свет
	потолочная люстра
	вывод провода для светодиод освещения 40см
	переключатель одноклавишный
	ввыключатель одноклавишный
	выключатель двуклавишный


Изм.	Кол.у	Лист	№ док.	Подп.	Дата	Дизайн –проект квартиры	Стадия	Лист	Маштаб
Архитектор	Сибагатул						Р	1	1:50
Заказчик	Виноградова					План расположения светильников			

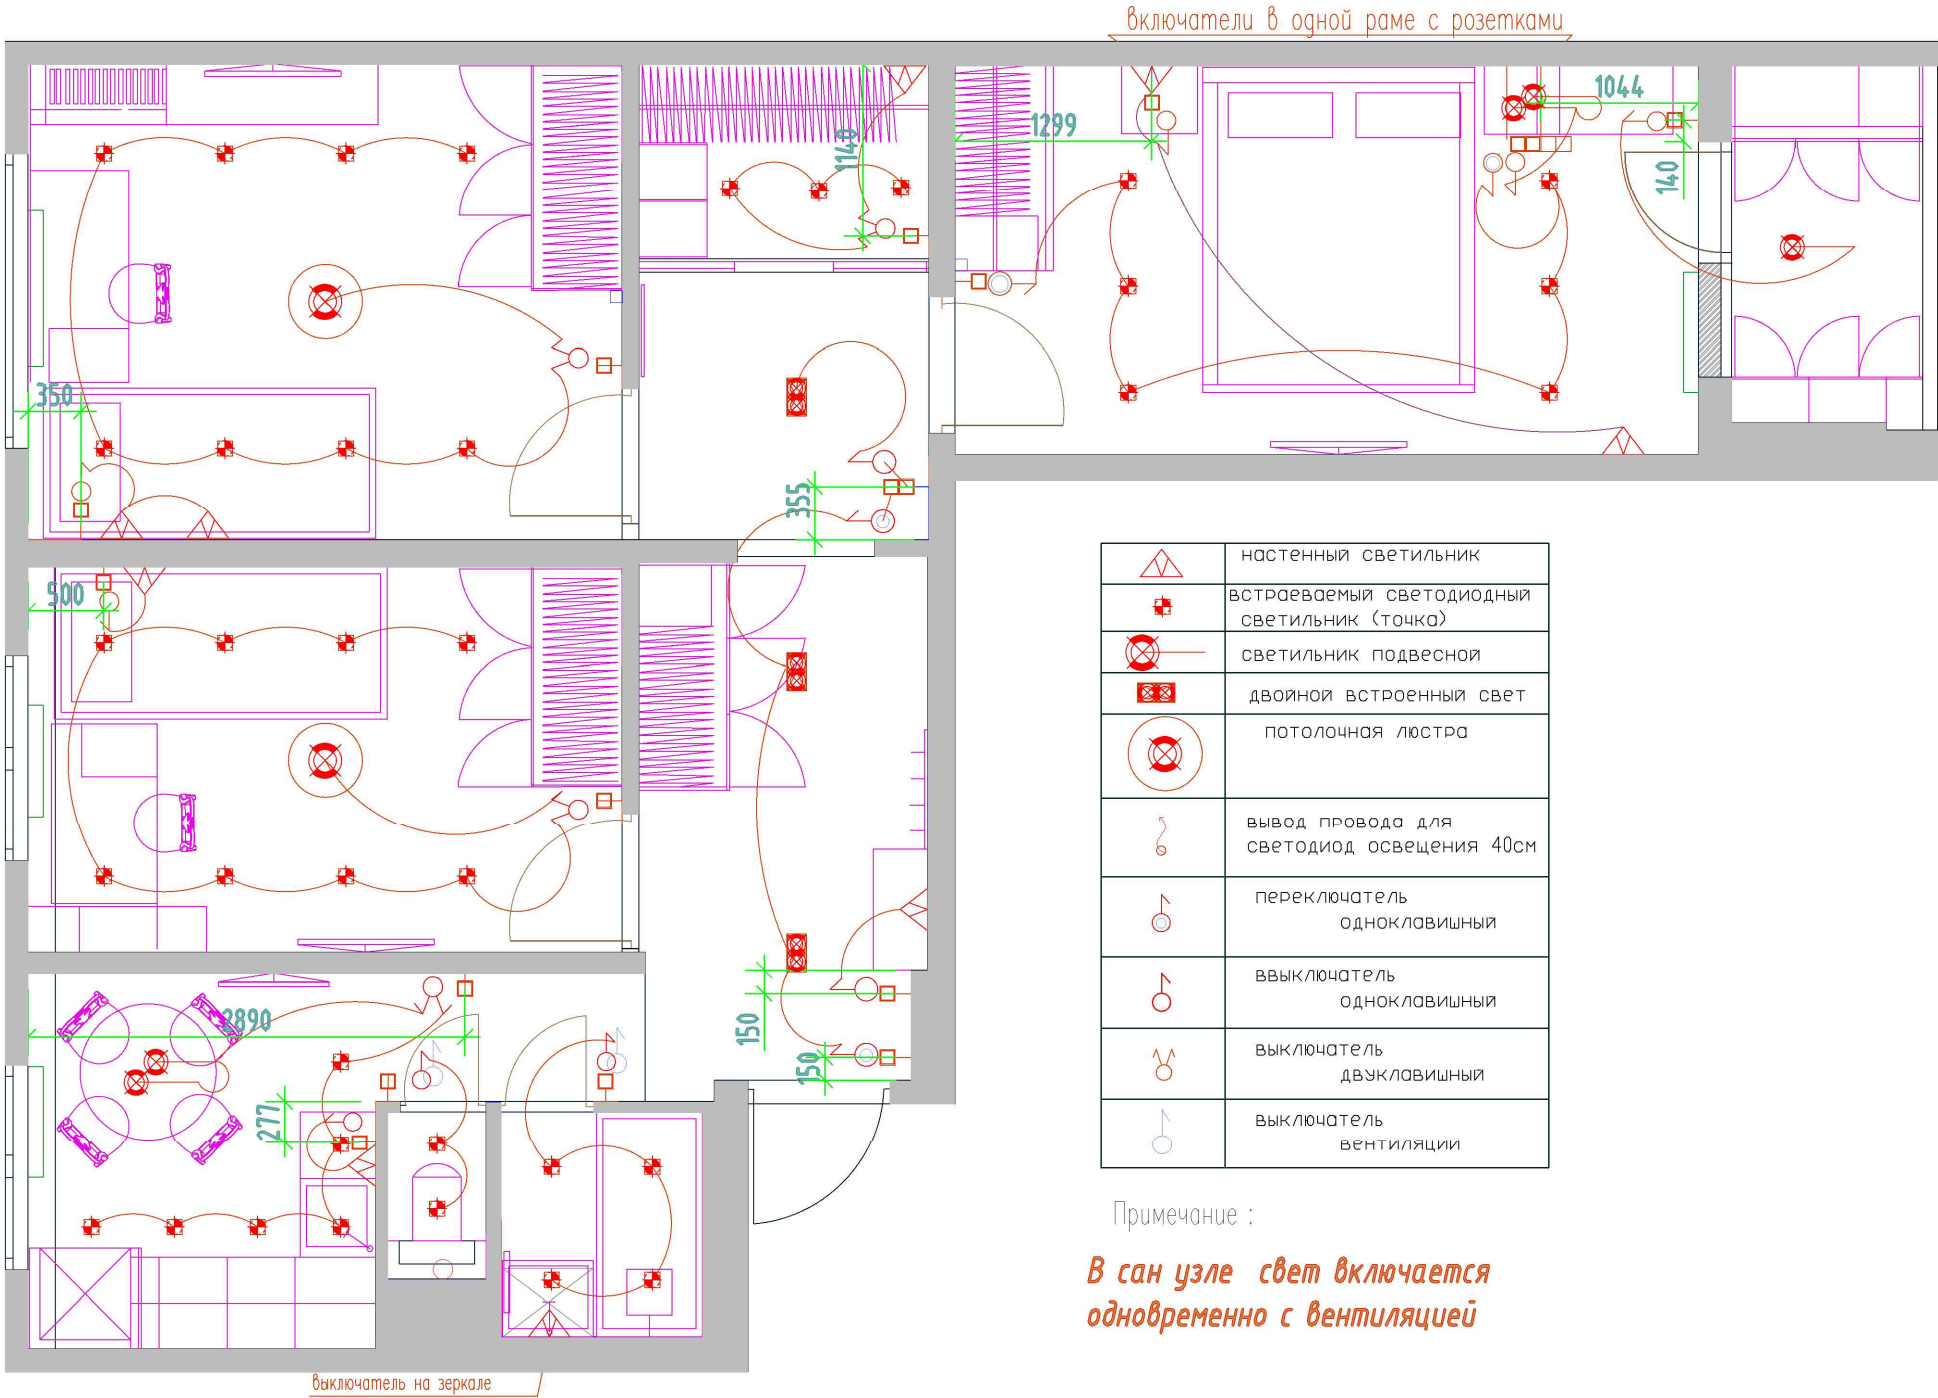


Изм.	Кол.у	Лист	№ док.	Подп.	Дата	Дизайн –проект квартиры	Стадия	Лист	Маштаб
Архитектор	Сибагатул						Р	1	1:50
Заказчик	Виноградова					План привязки светильников к выключателям			

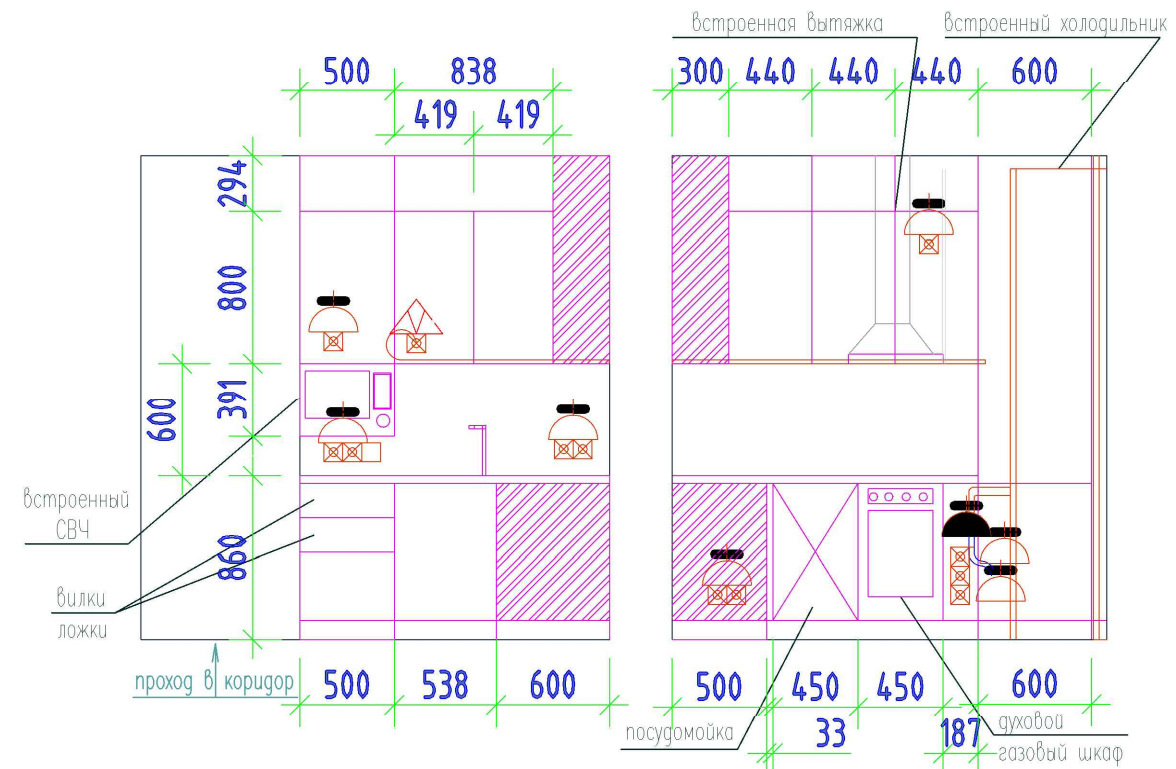

Изм.	Кол.у	Лист	№ док.	Подп.	Дата	Дизайн –проект квартиры	Стадия	Лист	Маштаб
Архитектор		Сибагатул					Р	1	1:50
Заказчик		Виноградова							
						Электрика по кухне Размеры кухни			

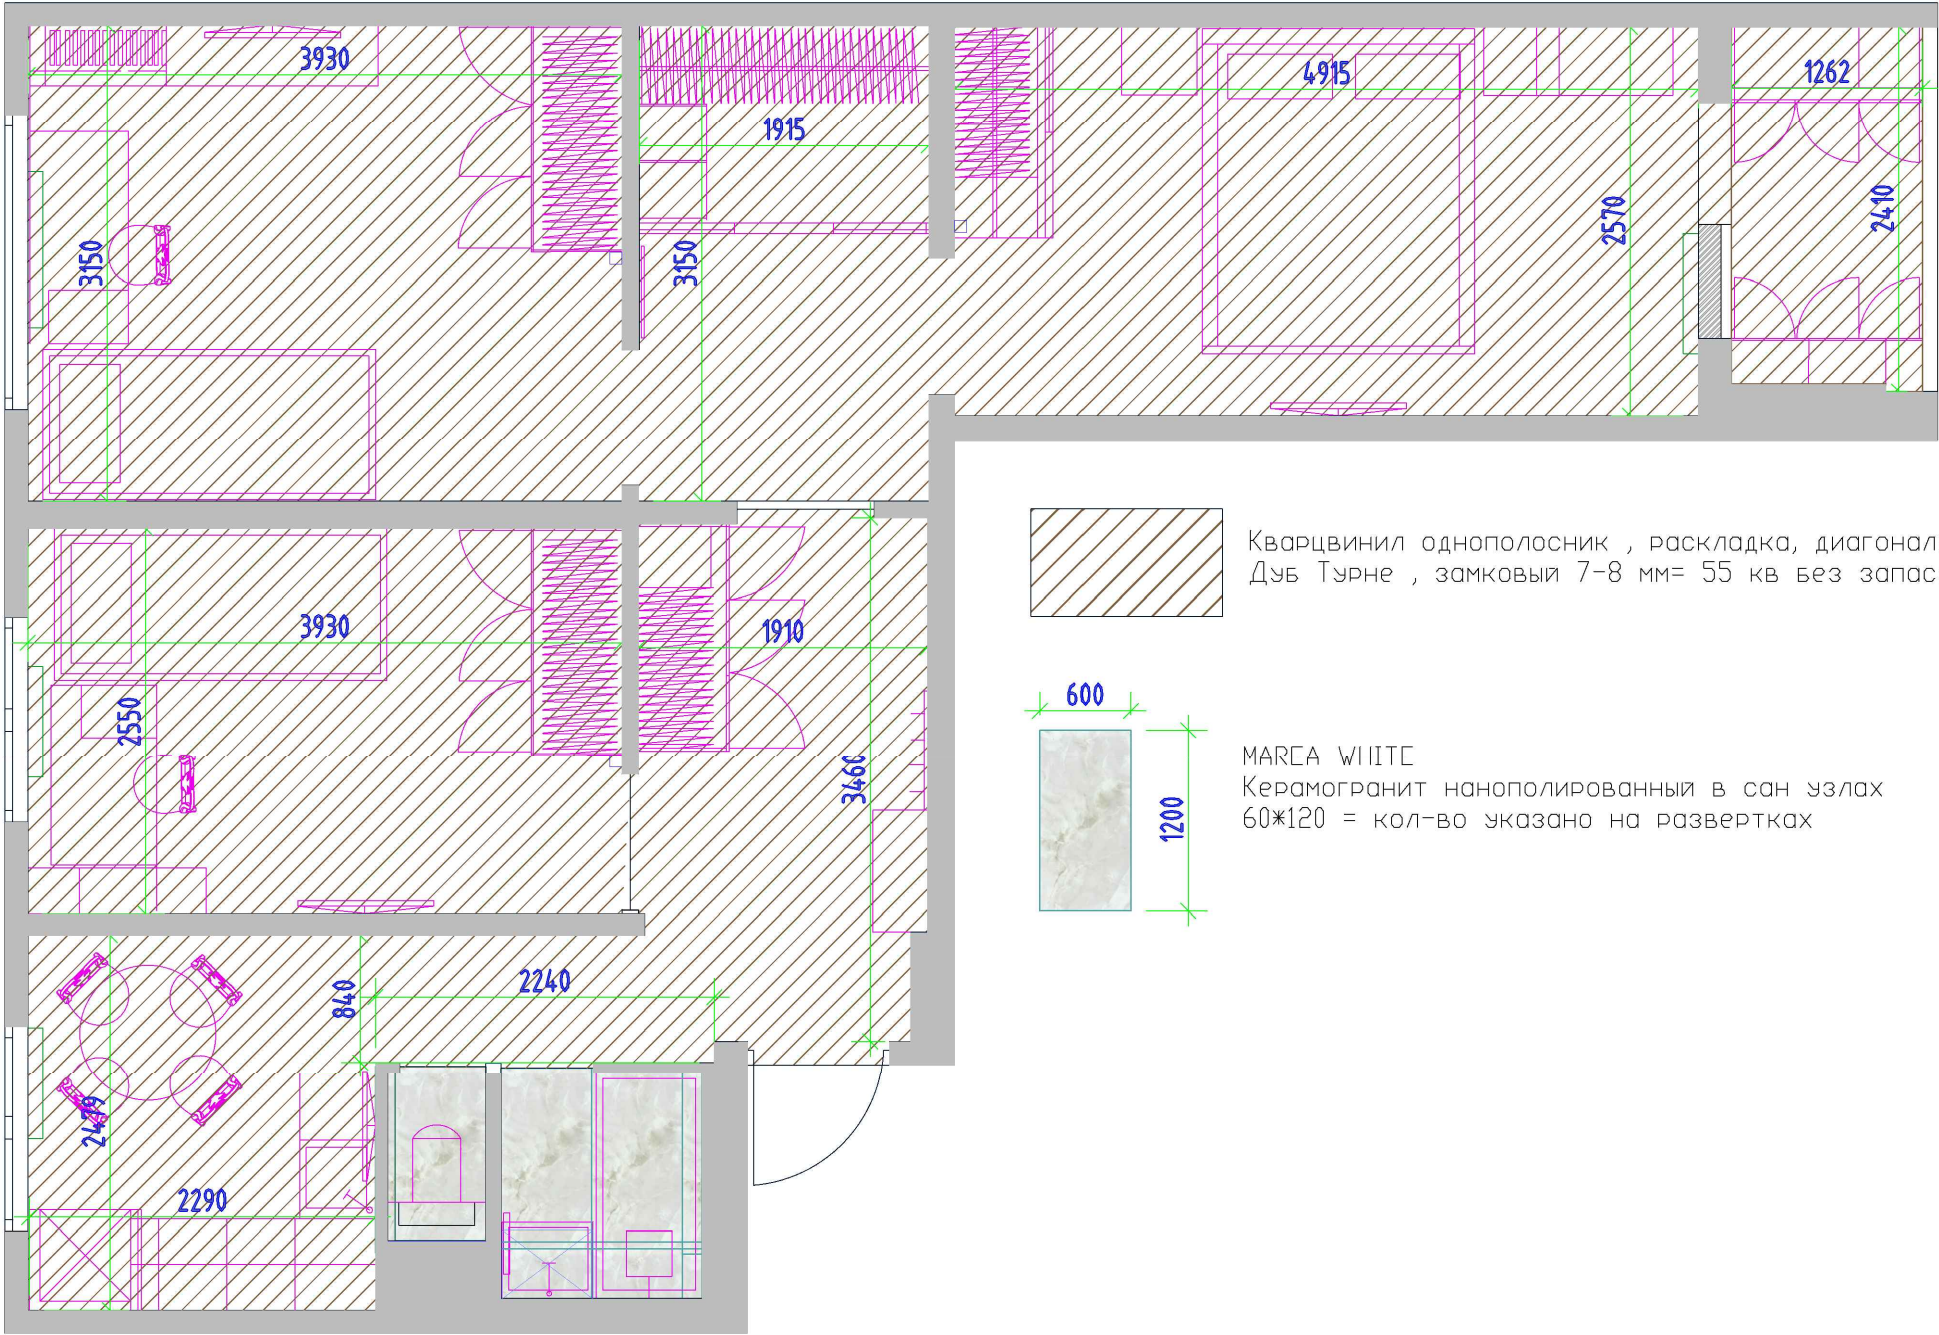


Изм.	Кол.у	Лист	№ док.	Подп.	Дата	Дизайн –проект квартиры	Стадия	Лист	Маштаб
Архитектор		Сибагатул					Р	1	1:50
Заказчик		Виноградова				План полов с наименованием отделки			

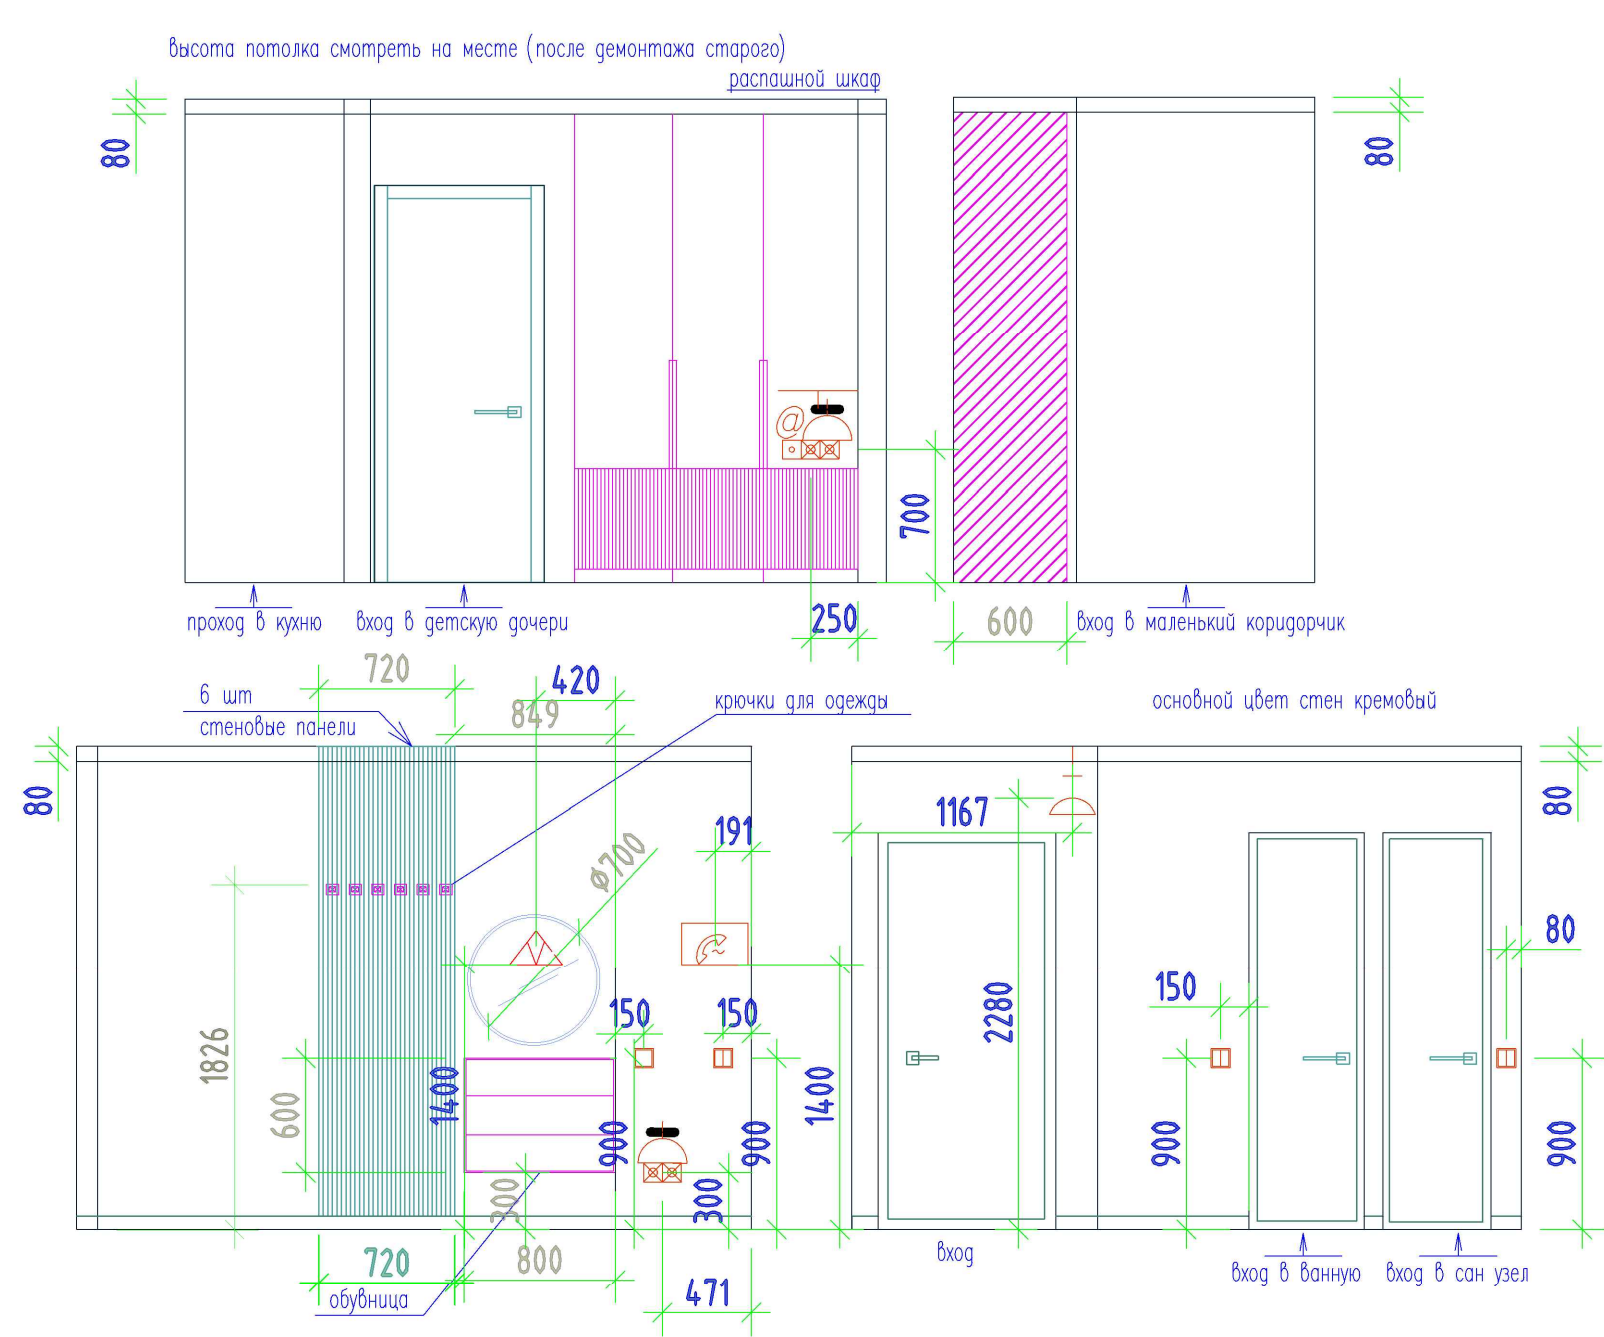

РАЗВЕРТКА СТЕН КОРИДОРА М 1:40


	ВВодно-распред.устройство (щиток)
	электророзетка
	влагоустойчивая электророзетка ТВ антенна розетка для ТВ
	розетка для ТВ
	видеотелефон

	кол-во электророзеток
	силовая розетка
	интернет кабель +розетка
	вывод кондиционера и розетки


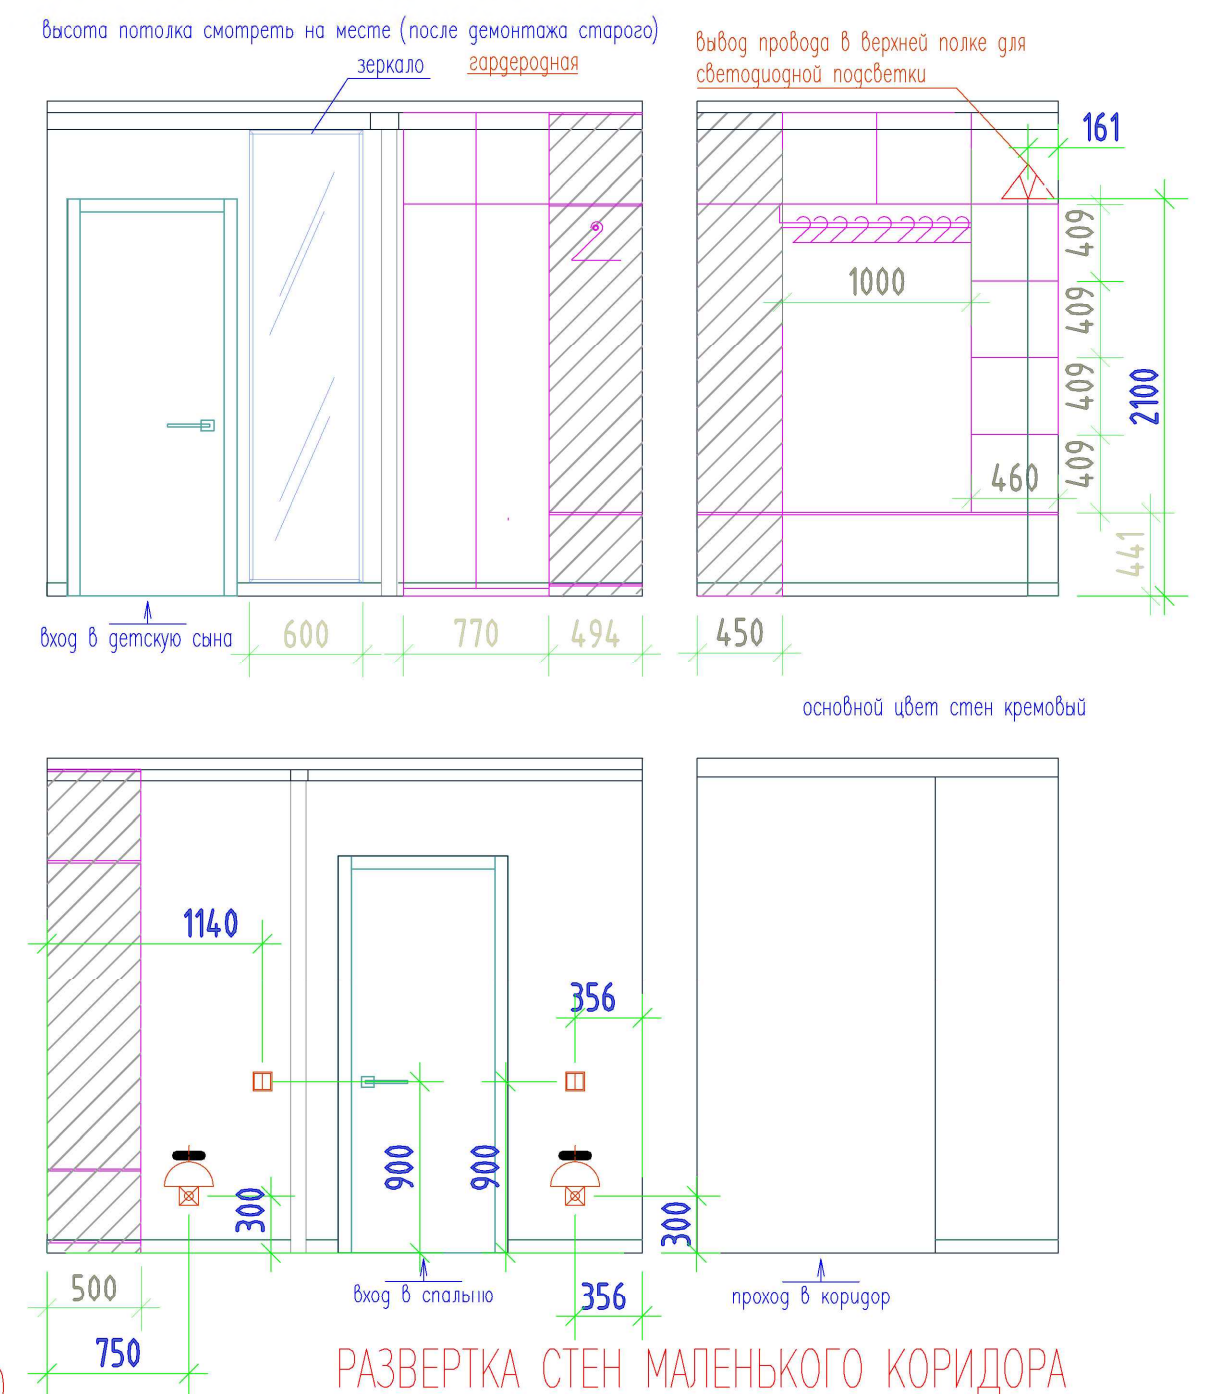


РАЗВЕРТКА СТЕН МАЛЕНЬКОГО КОРИДОРА И ГАРДЕРОБНОЙ М 1:40



Изм.	Кол.у	Лист	№ док.	Подп.	Дата	Дизайн -проект квартиры	Стадия	Лист	Маштаб
Архитектор	Сидагатул						Р	1	1:40
Заказчик	Виноградова								
						Развертка стен коридора			

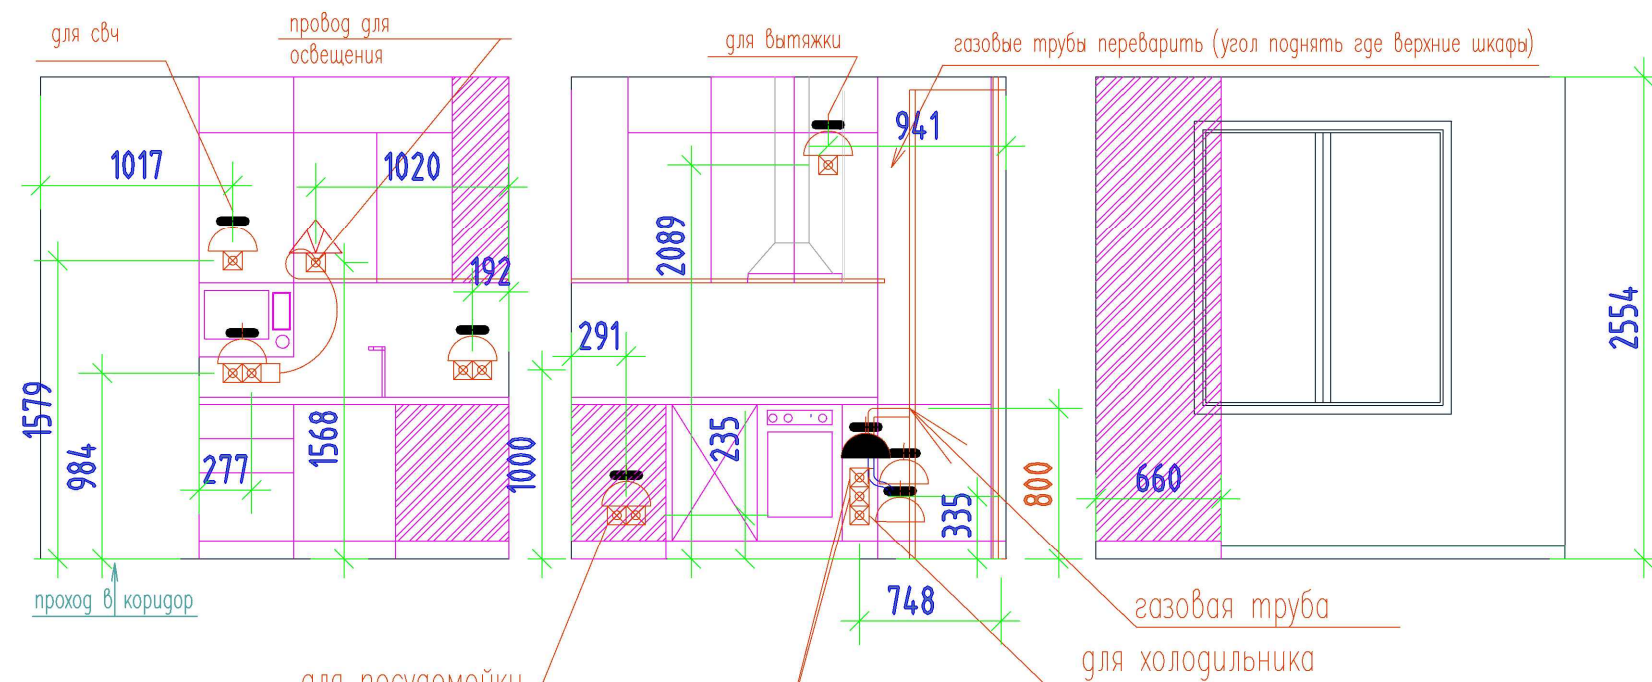

	ВВодно-распред.устройство (щиток)
	электророзетка
	влагостойкая электророзетка
	кол- во электророзеток
	силовая розетка
	электровывод 1 м
	интернет кабель +розетка
	ТВ антенна розетка для ТВ
	ВИДЕОФОН
	Вывод кондиционера и розетки

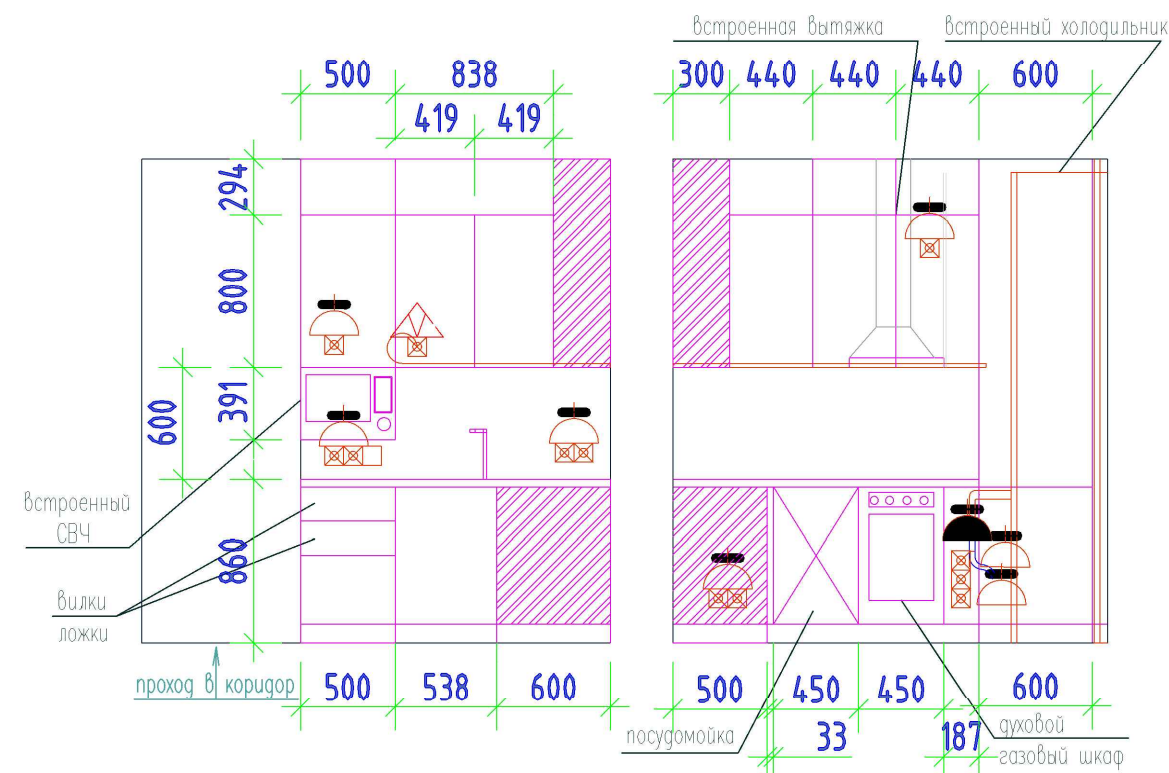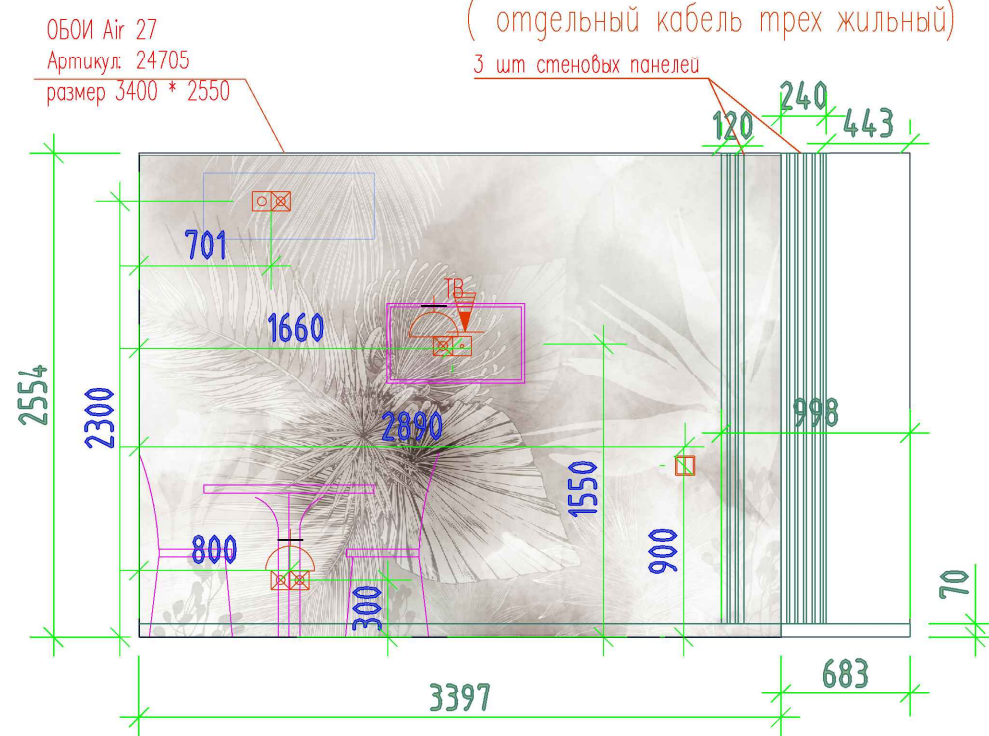

Изм.	Кол.у	Лист	№ док.	Подп.	Дата	Дизайн -проект квартиры	Стадия	Лист	Маштаб
Архитектор	Сибагатул						Р	1	1:40
Заказчик	Виноградова					Развертка стен кухни			

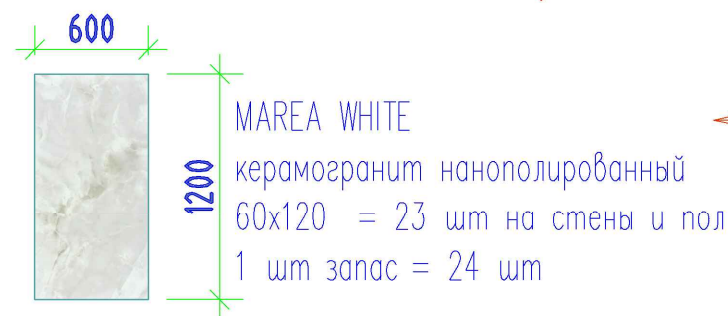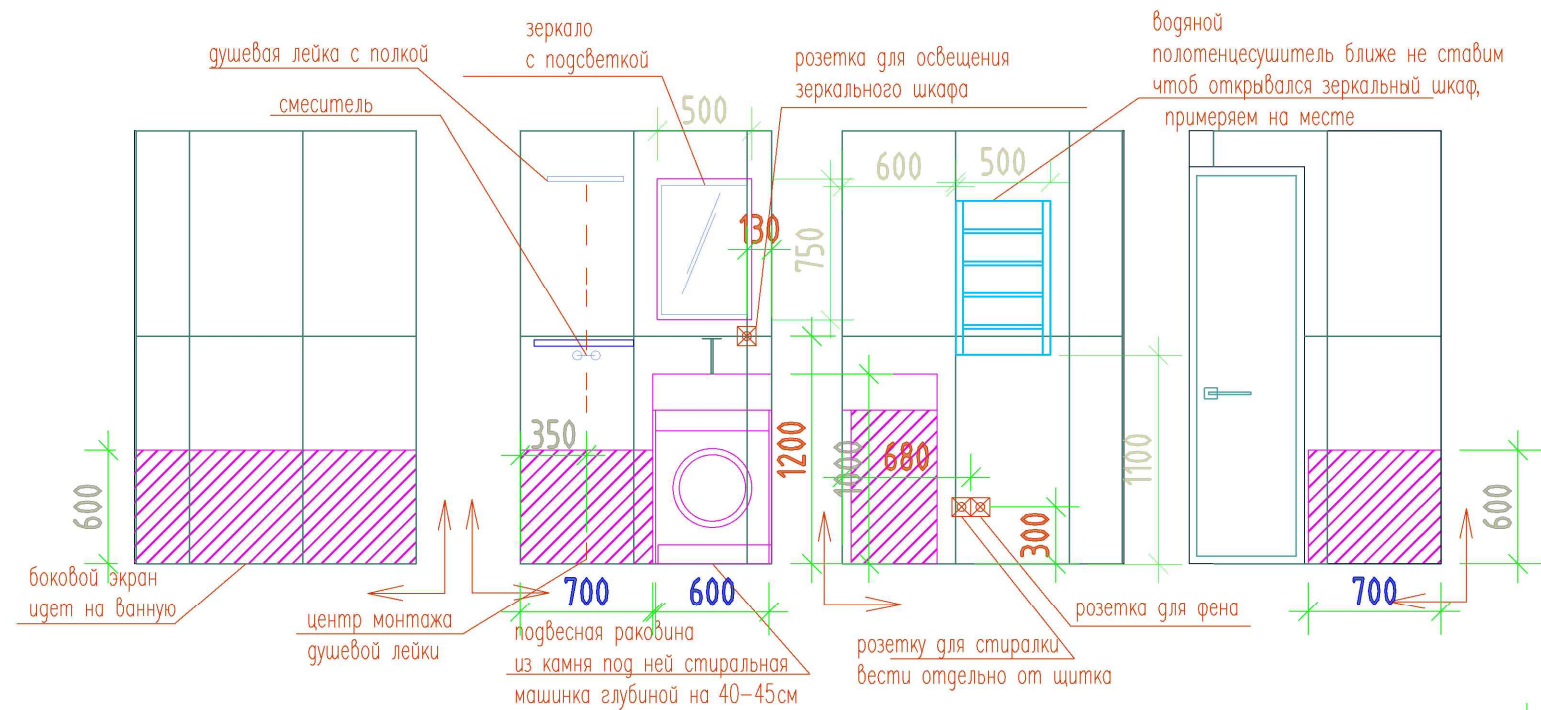



начало раскладки плитки

РАЗВЕРТКА СТЕН ВАННОЙ

водяной полотенцесушитель





влагостойкая электророзетка

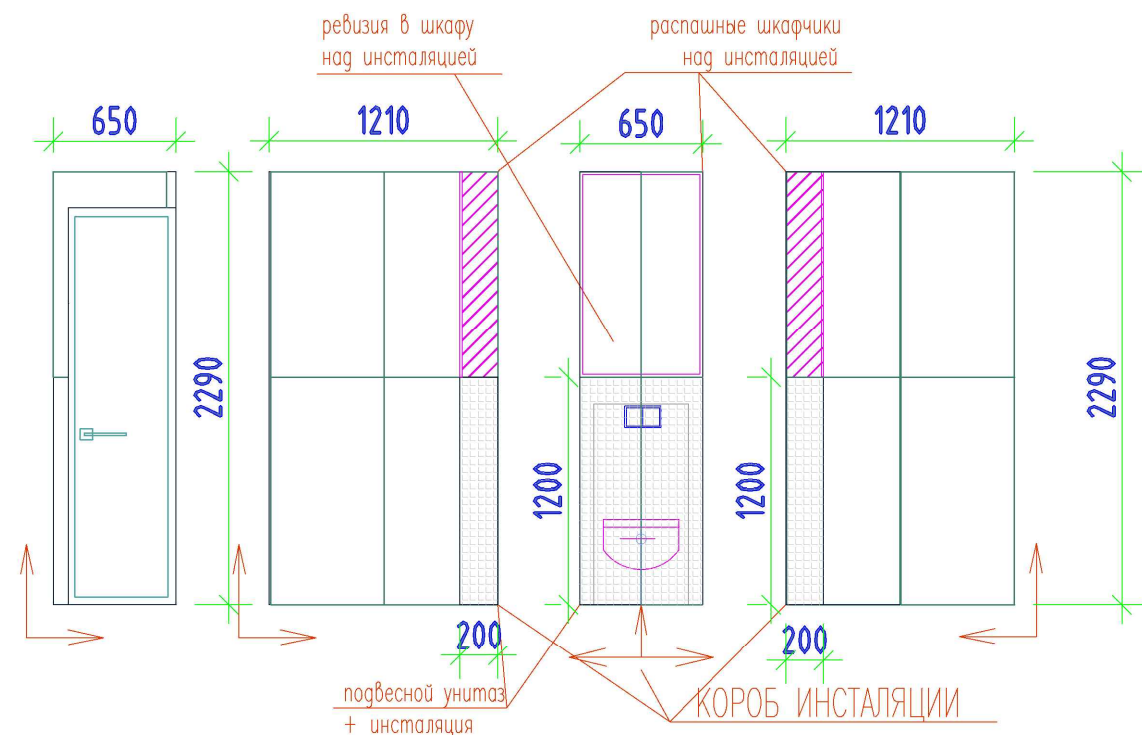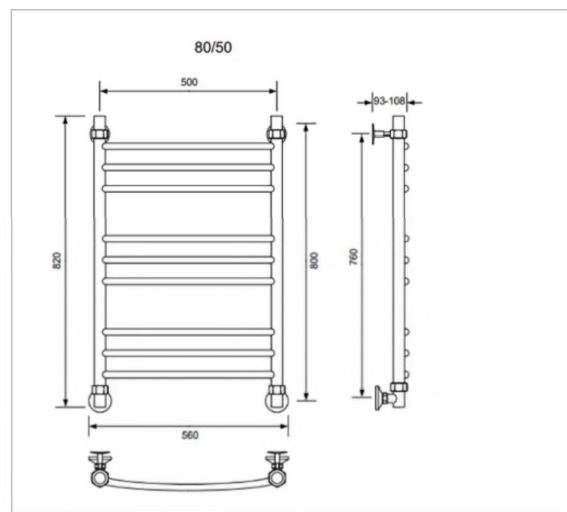


начало раскладки плитки

РАЗВЕРТКА СТЕН САН УЗЛА


унитаз

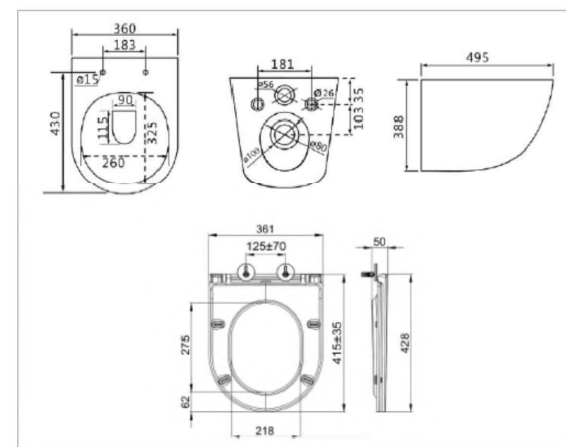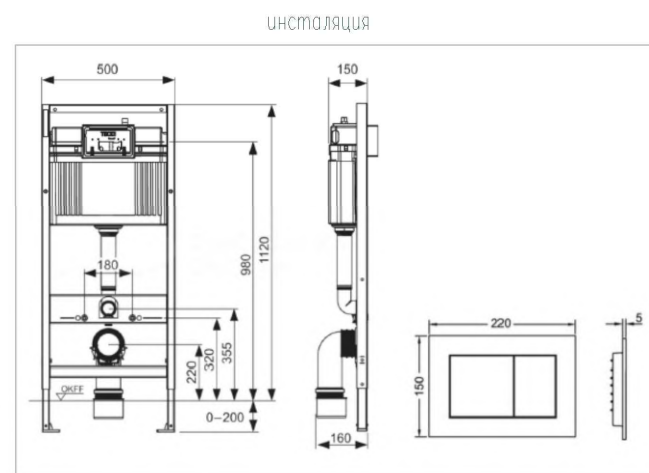

Изм.	Кол.у	Лист	№ док.	Подп.	Дата	Дизайн -проект квартиры	Стадия	Лист	Маштаб
Архитектор	Сидагатул						Р	1	1:40
Заказчик	Виноградова					Развертка стен ванной и сан узла			

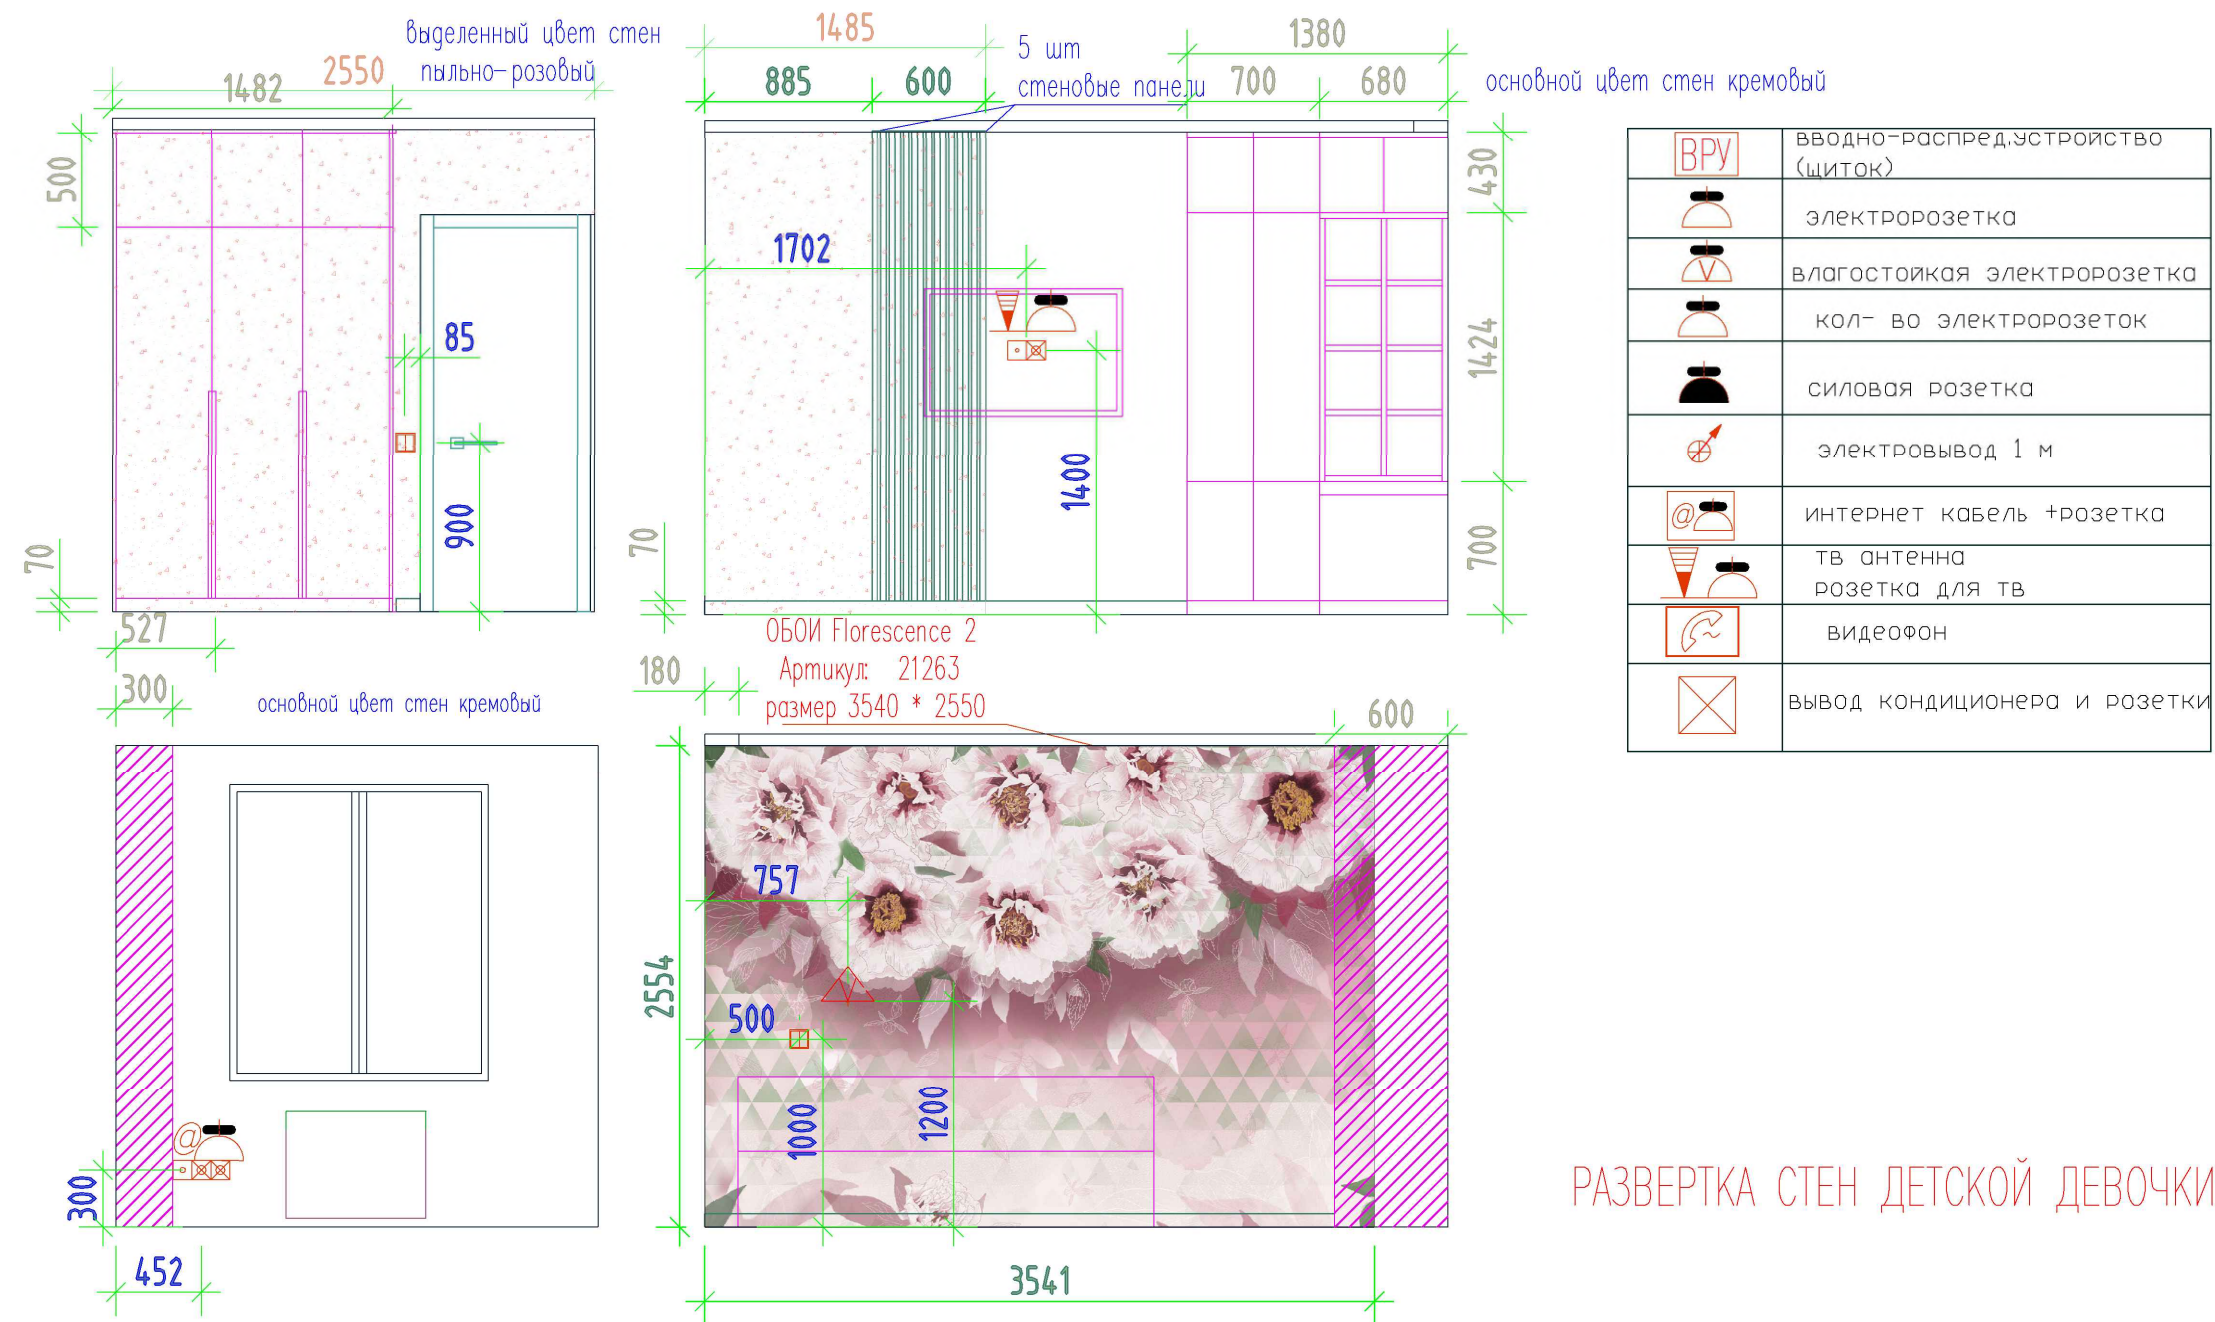


Изм.	Кол.у	Лист	№ док.	Подп.	Дата	Дизайн -проект квартиры	Стадия	Лист	Маштаб
Архитектор	Сибагатул						Р	1	1:40
Заказчик	Виноградова					Развертка детской комнаты девочки			

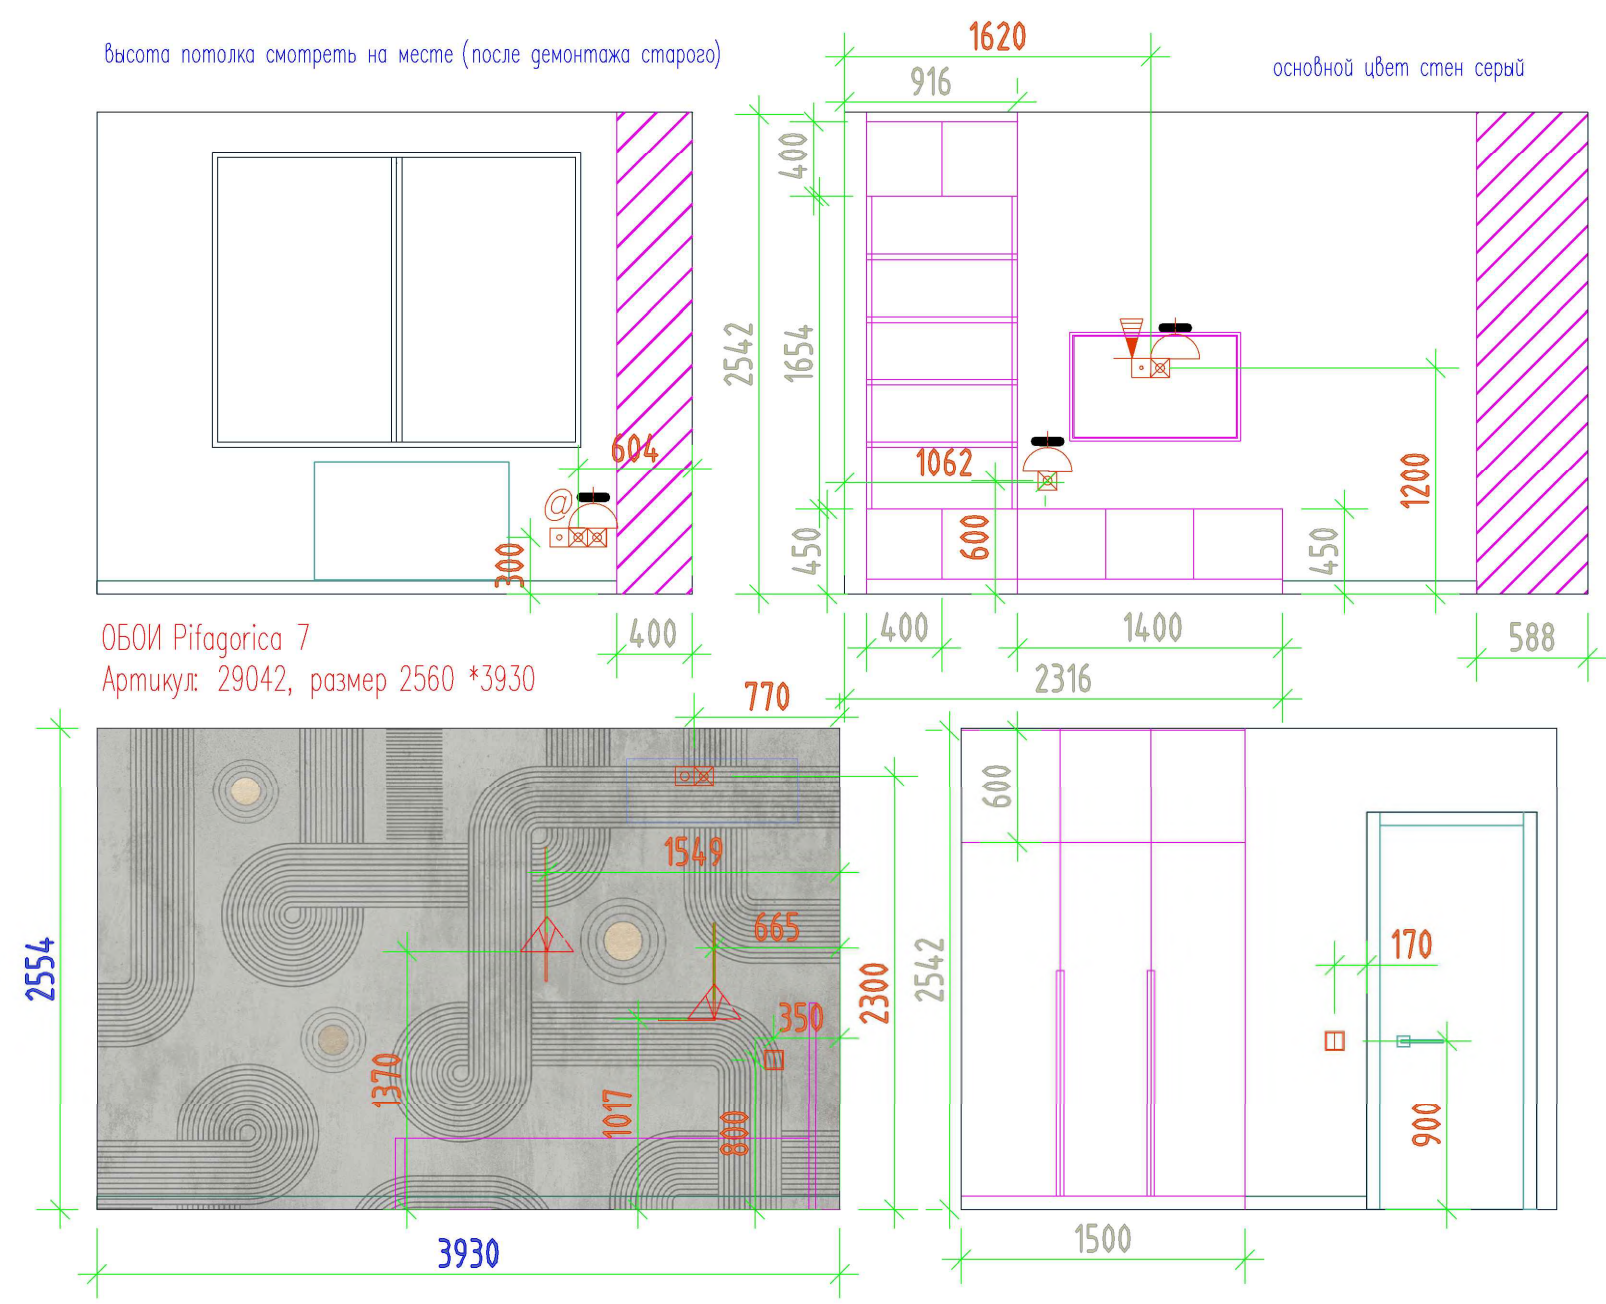

	ВВОДНО-РАСПРЕД.УСТРОЙСТВО (щиток)
	электророзетка
	влагостойкая электророзетка
	кол- во электророзеток
	силовая розетка
	электровывод 1 м
	интернет кабель +розетка
	ТВ антенна розетка для ТВ
	ВИДЕОФОН
	Вывод кондиционера и розетки

РАЗВЕРТКА СТЕН ДЕТСКОЙ МАЛЬЧИКА


Изм.	Кол.у	Лист	№ док.	Подп.	Дата	Дизайн -проект квартиры	Стадия	Лист	Маштаб
Архитектор		Сидагатул					Р	1	1:40
Заказчик		Виноградова							
						Развертка детской комнаты мальчика			

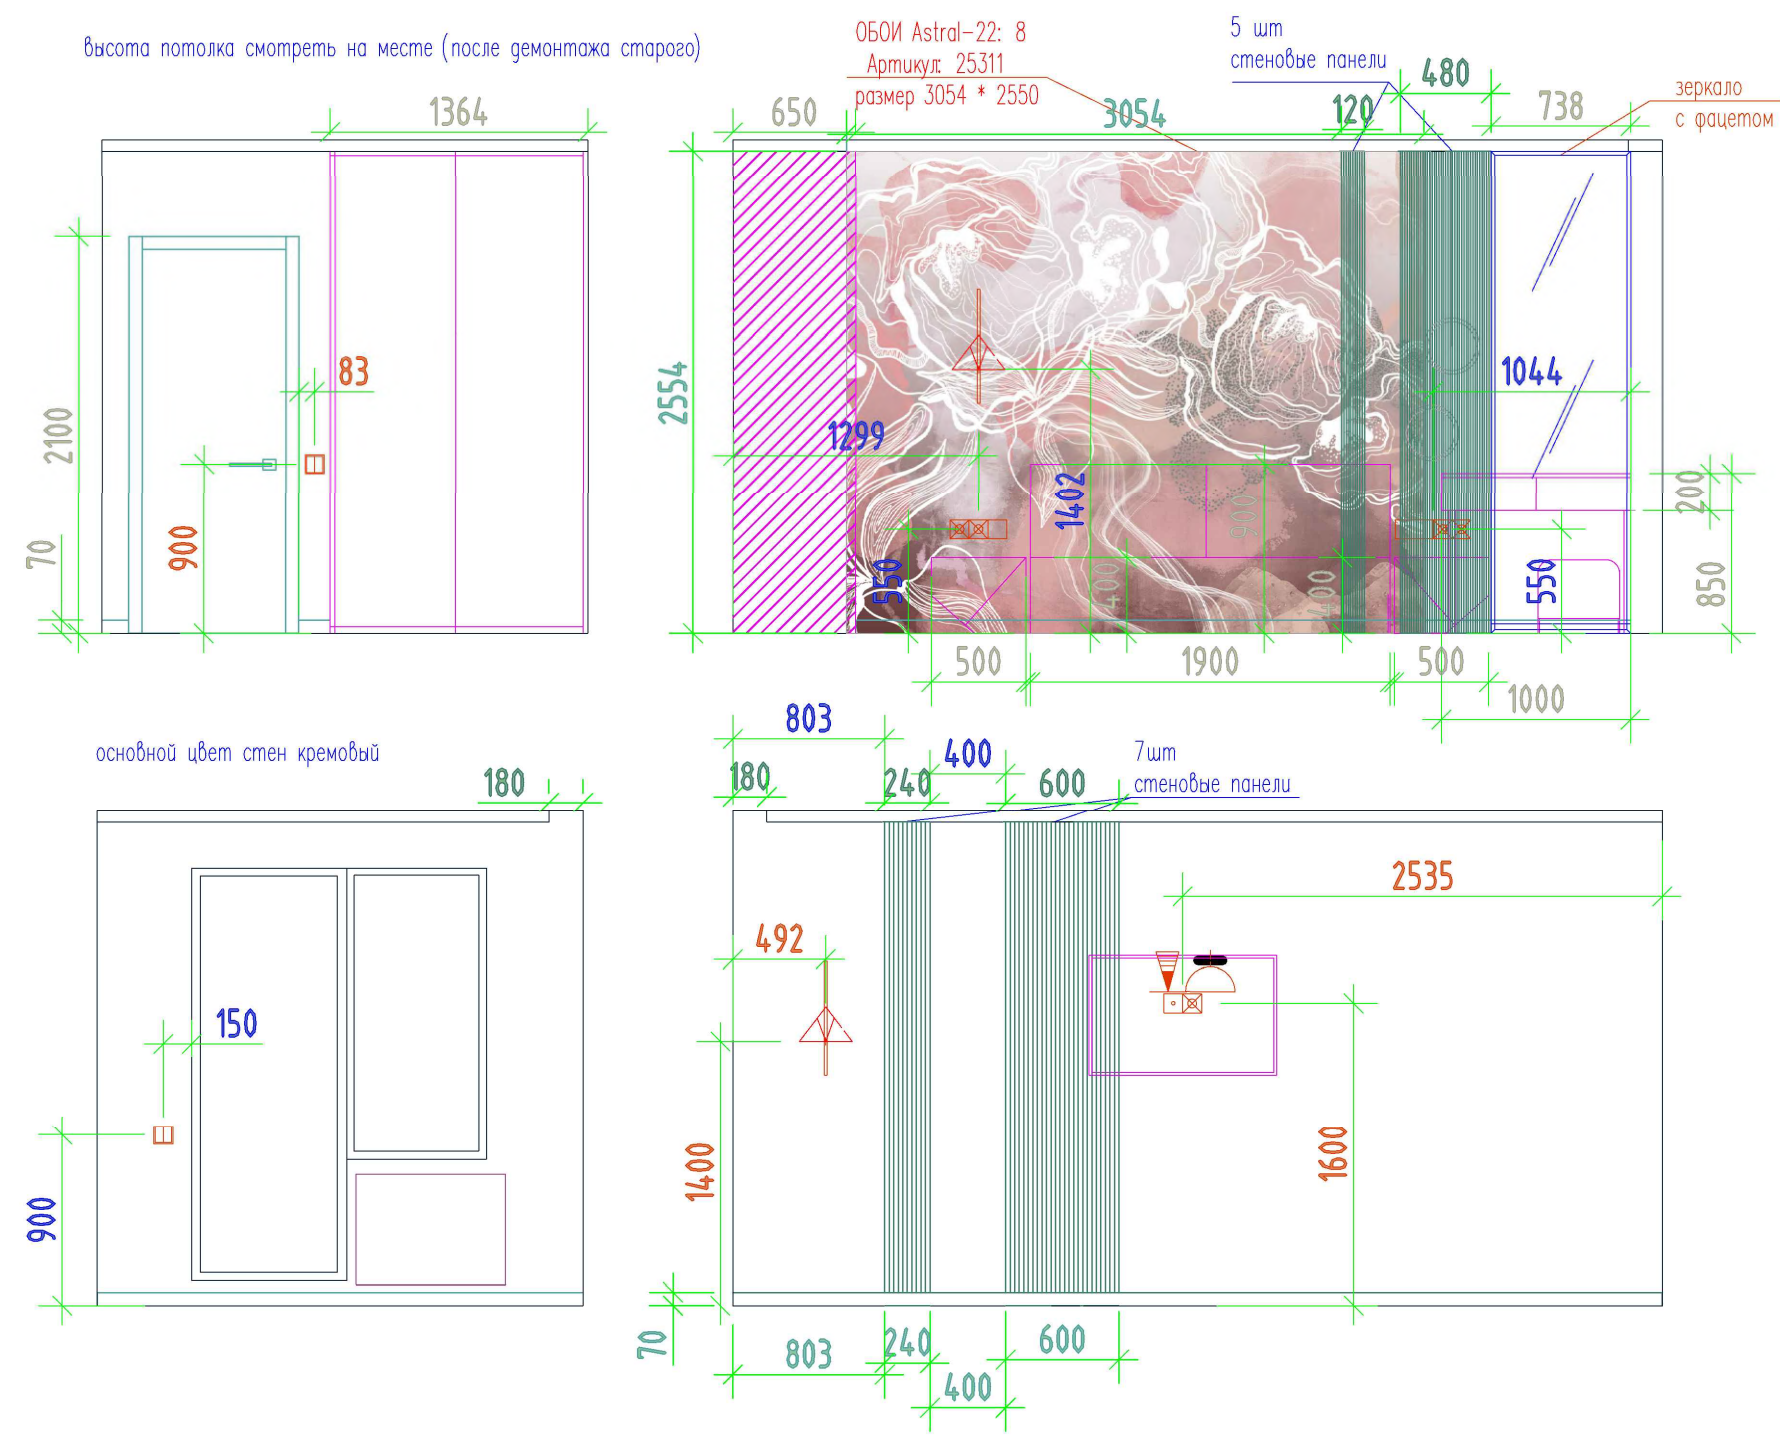

	ВВодно-распред.устройство (щиток)
	электророзетка
	Влагостойкая электророзетка
	кол- во электророзеток
	силовая розетка
	электровывод 1 м
	интернет кабель +розетка
	ТВ антенна розетка для ТВ
	видефон
	вывод кондиционера и розетки

РАЗВЕРТКА СТЕН СПАЛЬНИ

Изм.	Кол.у	Лист	№ док.	Подп.	Дата	Дизайн -проект квартиры	Стадия	Лист	Маштаб
Архитектор	Сибагатул						Р	1	1:40
Заказчик	Виноградова					Развертка стен спальни			

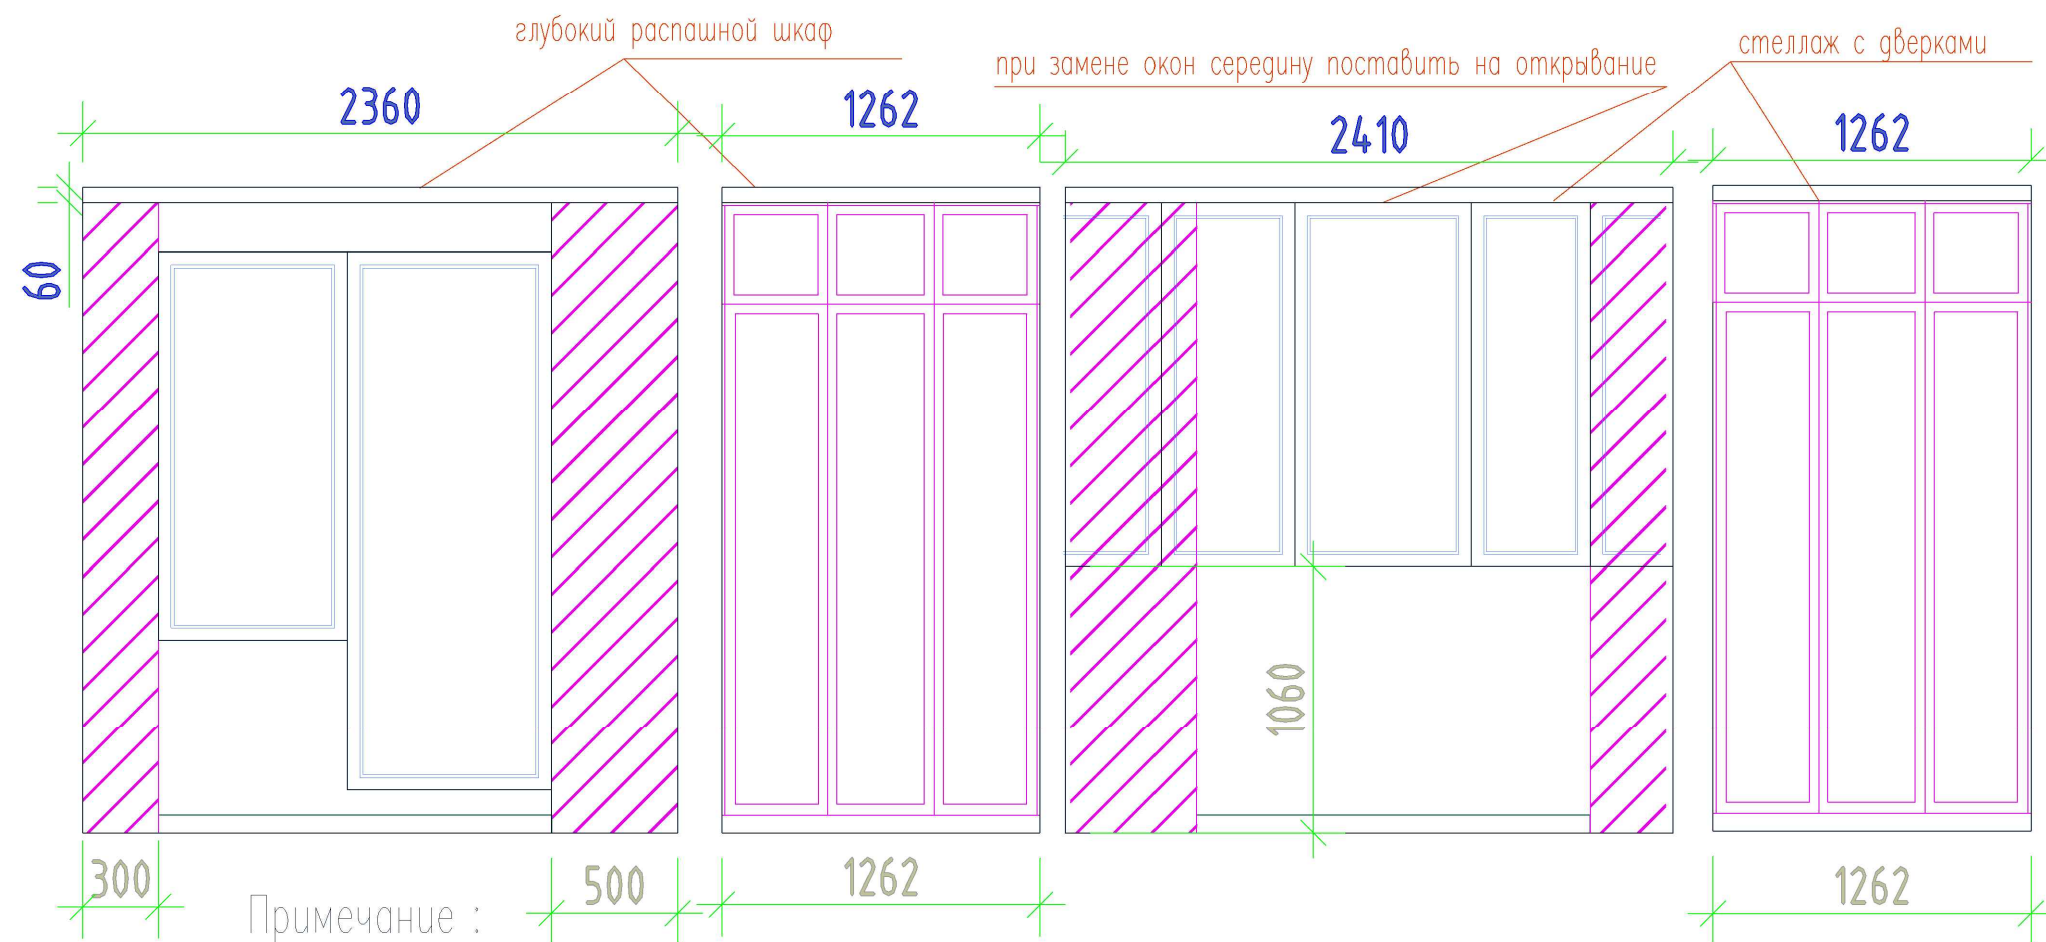

Примечание :

1. Перед заказом мебели произвести контрольные замеры.
2. Размеры указаны с учетом существующей отделки, без учета утеплителя

Изм.	Кол.у	Лист	№ док.	Подп.	Дата	Дизайн –проект квартиры	Стадия	Лист	Маштаб
Архитектор	Сидагатул						Р	1	1:40
Заказчик	Виноградова								
						Развертка стен балкона			

СПЕЦИФИКАЦИЯ

№ п/п	Наименование	Рекомендуемый размер проема (от чистого пола)	Кол-во
1	Дверь 1.1.1. PD Исполнение: Кремовая магнолия. Размер: 2000*550. Короб телескопический.Наличник плоский. Петли: скрытые 3шт,замок магнитный чёрные.		2,00
2	Дверь 1.1.1. PD Исполнение: Кремовая магнолия. Размер: 2000*800. Короб телескопический.Наличник плоский. Петли: скрытые 3шт,замок магнитный чёрные.		3,00
3	Комплект добора 100 мм. Исполнение: Кремовая магнолия.		5,00
4	Ручка для мк двери. Исполнение: чёрный.		5,00
5	Вертушка сантехническая. Исполнение: чёрный.		2,00
6	Доставка до подъезда (Печатники) Без выгрузки и подъёма на объект.		1,00






ПОДБОР САНТЕХНИКИ

Наименование изделия	Изготовитель	Ед. изм	Кол-во			Изображение изделия
Ванная комната						
Акриловая ванна 150*70 см, с ножками	Акватек (Россия)	шт	1			
Полотенцесушитель водяной 50*80 см, черный.	Акватек (Россия)	шт	1			
Зеркало-шкаф 50*15,5*80 см, с подсветкой	BelVagno	шт	1			
Душевая стойка со смесителем и изливом Цвет: Черный Лейка с 1 режимом струи Размер верхнего душа: 19 см	Lemark (Чехия)	шт	1			 

Санузел						
Инсталляция Панель смыва: черная Комплектация: застенный модуль, панель смыва, прокладка звукоизоляционная для унитаза, комплект кронштейнов для установки модуля.	Tese (Германия)	шт	1			
Унитаз подвесной безободковый Глубина 54 см. Сиденье дюропласт, механизм плавного опускания крышки	VitrA (Турция)	шт	1			
Смеситель для раковины, черный	Boheme (Италия)	шт				

Спецификация светотехнического г.Москва

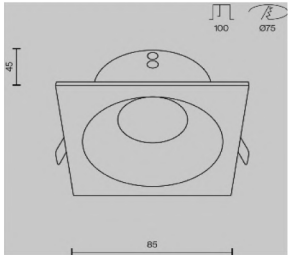№П.П	Помещение	Вариант	Фото светильника	Коли	Стоимос	Всего, руб	Примечание
1	Коридор	вар1		3			длина-24,5см ширина-12,6см, высота монтаж.-7,2 см
2	Гардероб	вар1		3			длина-12,6 см ширина-12,6 см, высота монтаж.-7,2 см
3	Ванна,сан.узел, влагозащищенные	вар1		6			
5	Кухня	вар1		6			длина-12,6 см ширина-12,6 см, высота монтаж.-7,2 см
5	Кухня	вар1		1			ф=60 см
8	Кухня	вар1		1			ф=45 см
9	Кухня	вар2		2			ф=50 см

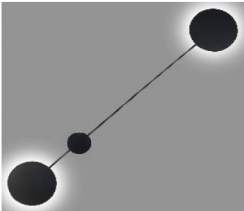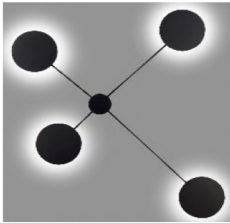	Кухня	вар 3		2		L=25 см
	Кухня	вар 4		2		φ=40 см
13	Детская 1	вар3		1		ширина-6см, высота без цепи-69,2 см,d=2,4 см
2	Детская 1 бра	вар1		1		высота 40см, ширина 70см,глубина 6см
3	Детская 1 бра	вар1		1		высота 40 см ,D=10см,глубина 6см
	Детская 1 бра	вар2		1		высота 145 см ,L=24см,глубина 6см
	Детская 1 бра	вар2		1		высота 144 см ,L=115см,глубина 6см
	Детская 2	вар3		1		φ=60 см
	Спальня бра	вар 1		1		высота 60 см ,L=6 см, глубина 10 см

	Спальня подвес	вар 1
	Балкон	вар 1
	Балкон	вар 2
	Балкон	вар 3



2		φ=40 см, 60 см
1		φ=28,5 см
1		φ=15 см
1		φ=20 см